



ACABADOS

- ① TELA INDIGO


*NOTAS:
COLOCAR ALMOHADILLA ANTIDESLIZANTE POR DEBAJO DEL COJÍN

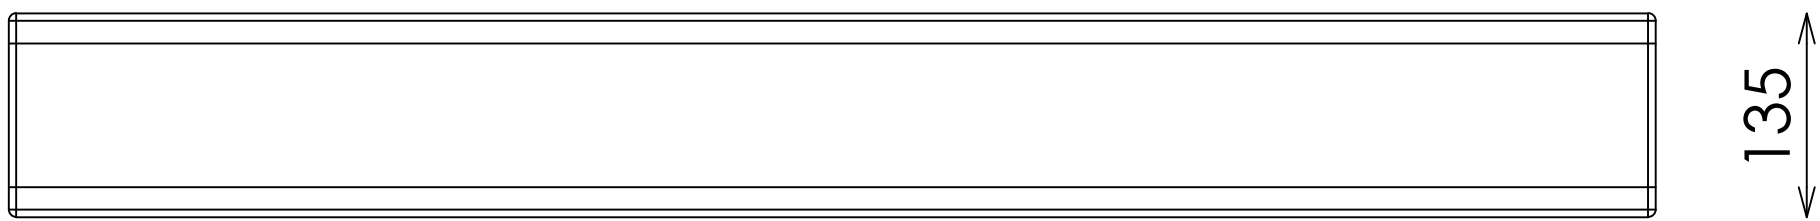

ALZADO

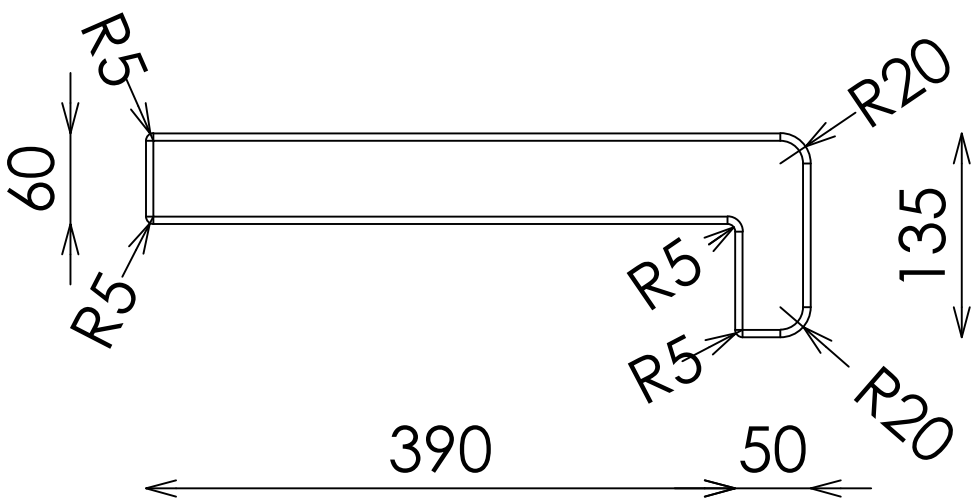

ALZADO LATERAL

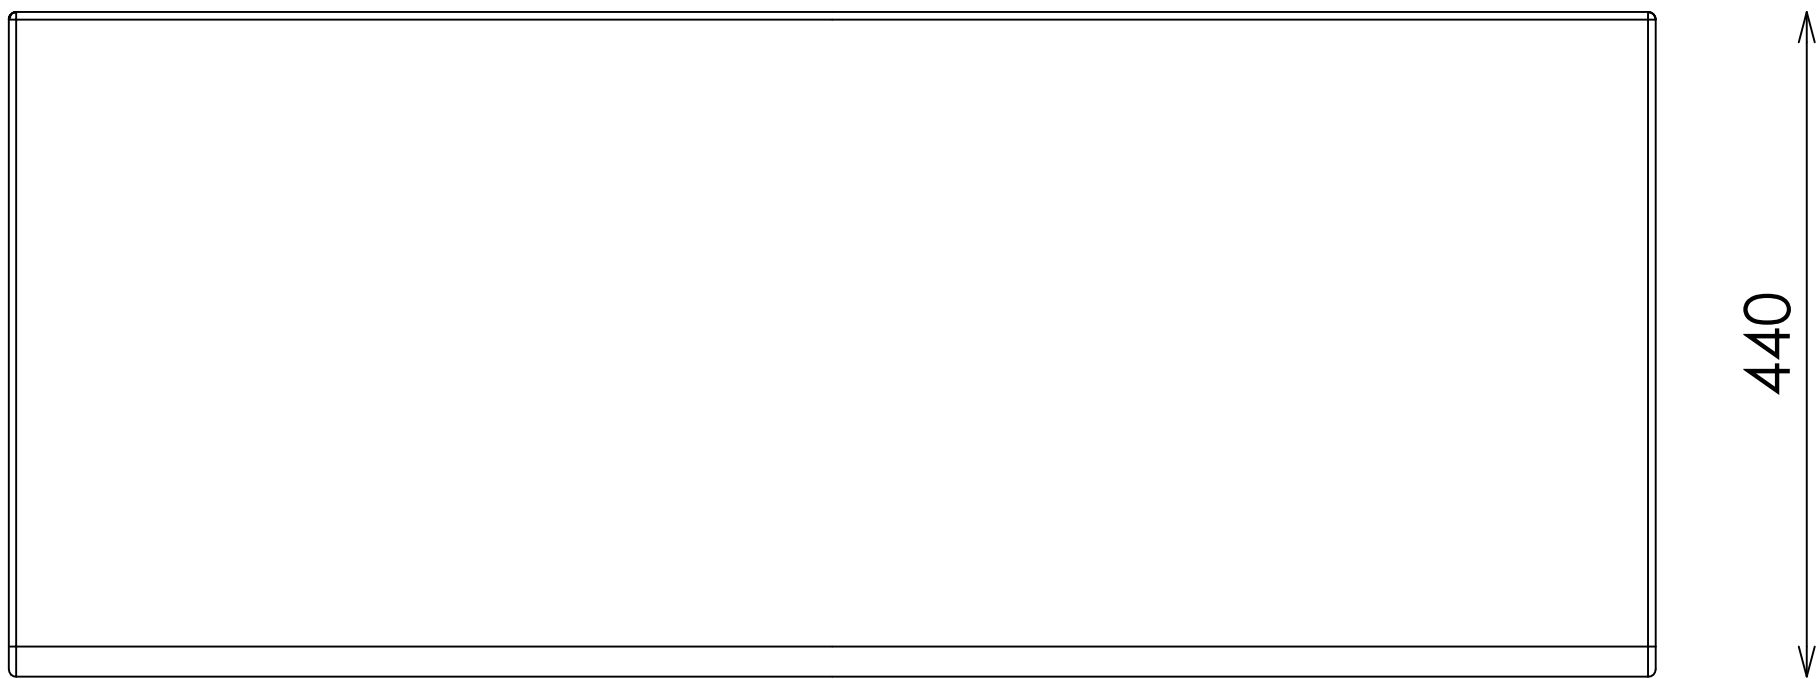

PLANTA

TRAZABILIDAD 22AAPMP007D

E: 1_10

Pag:

Código: 25PAAPMP0018AA
Matrícula: Pp-Cojin Tapizado 225AA
Versión: AA
Fecha: 10/03/2025
Imagen: 225