



ACABADOS

- ① METAL ACABADO NEGRO M830 REF.2004



DETALLE ANCLAJE

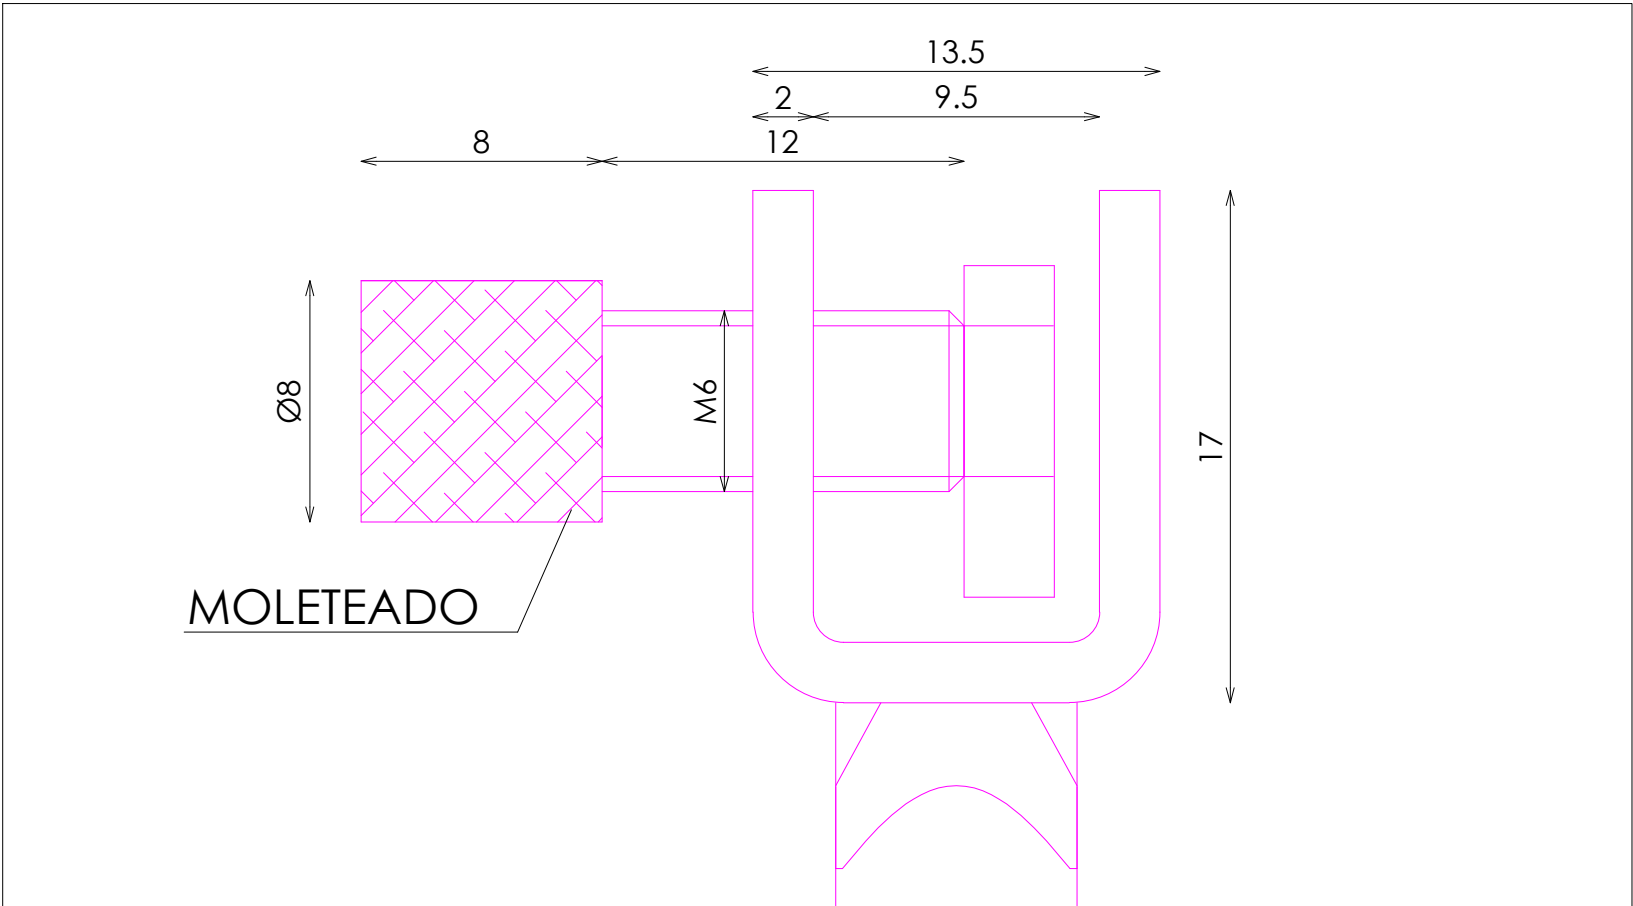


DETALLE CHAPA REMACHADA

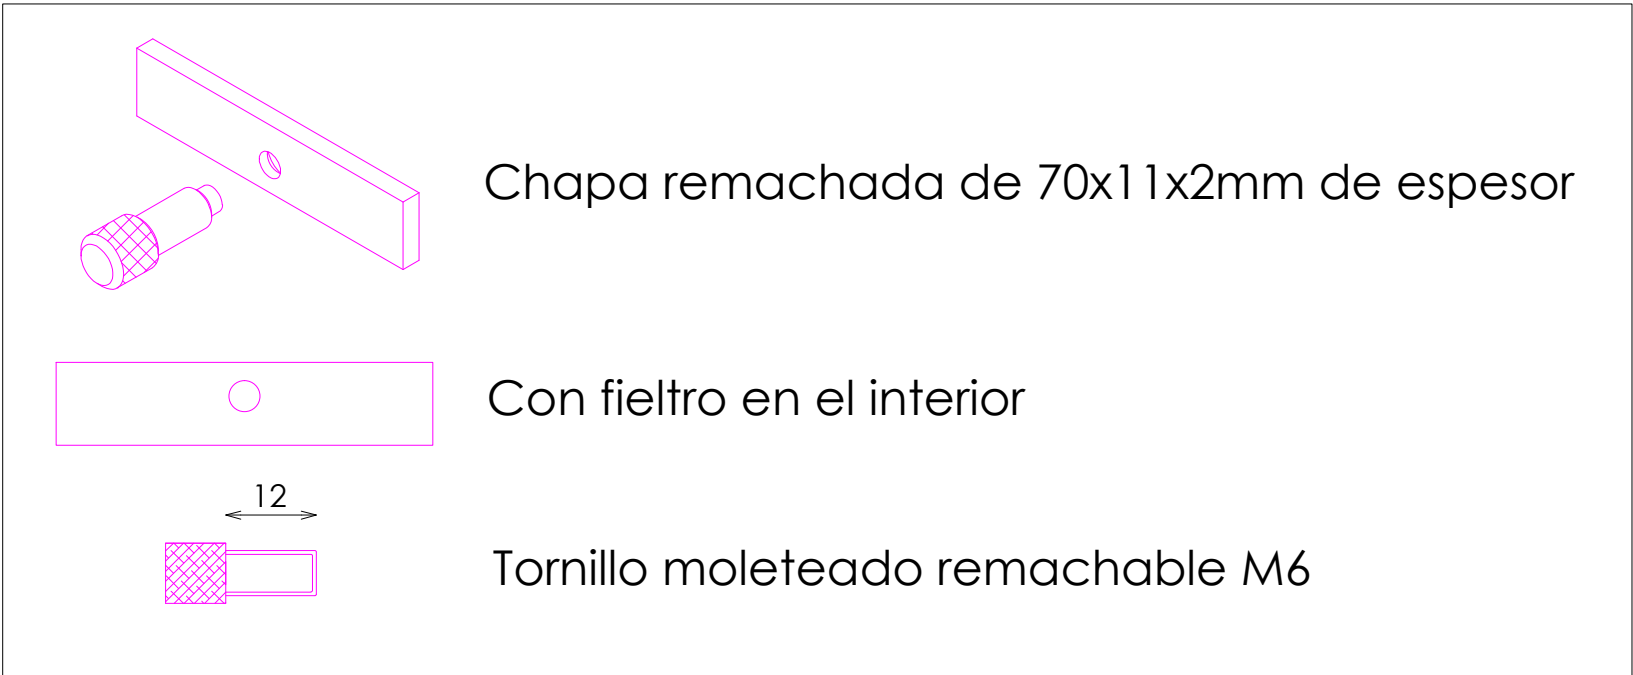


DETALLE ANCLAJE

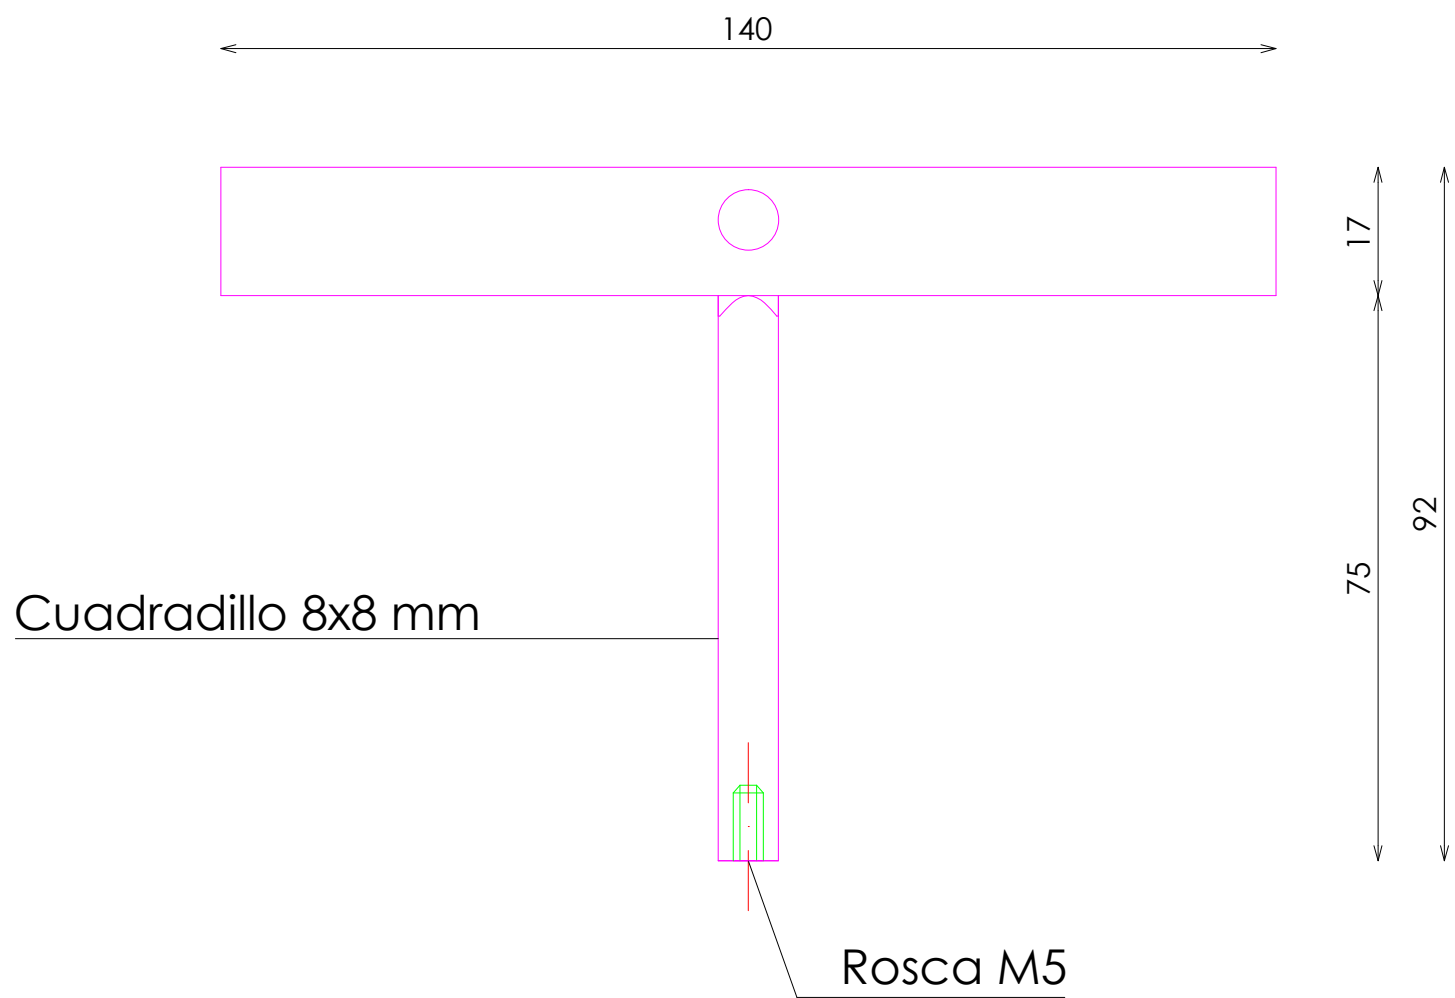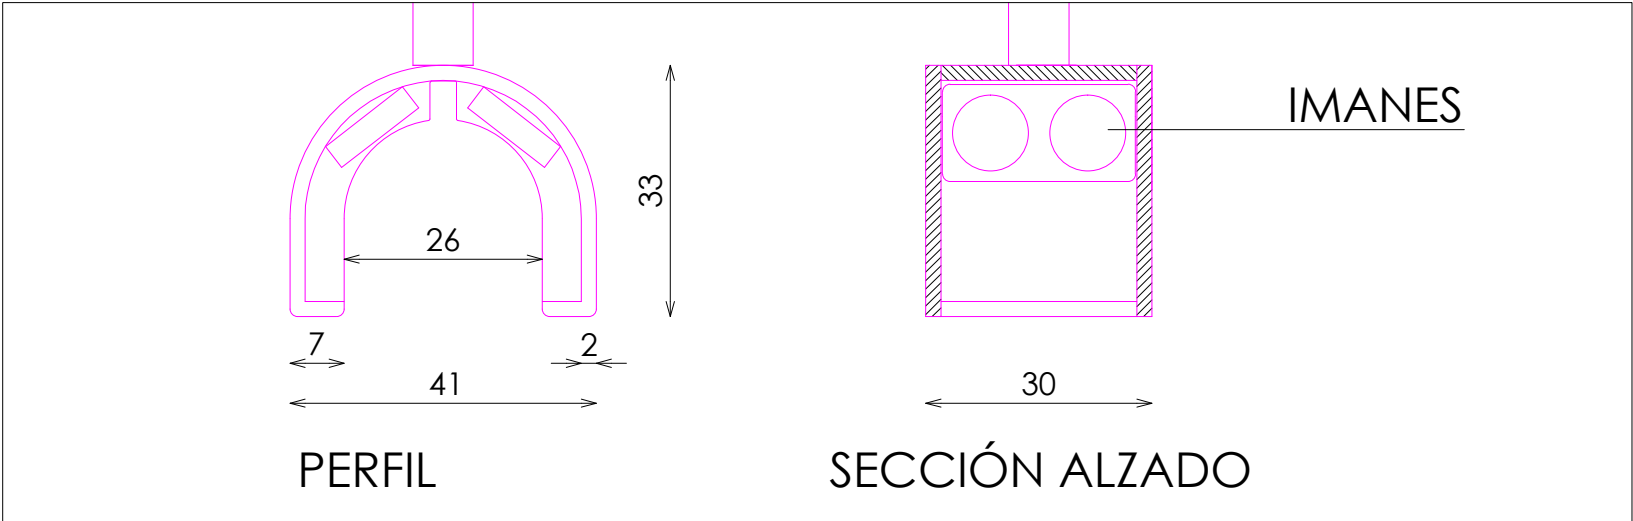


ALZADO

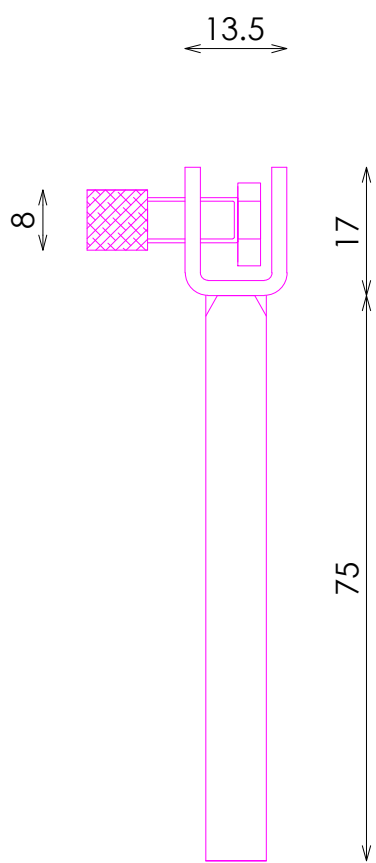

PERFIL

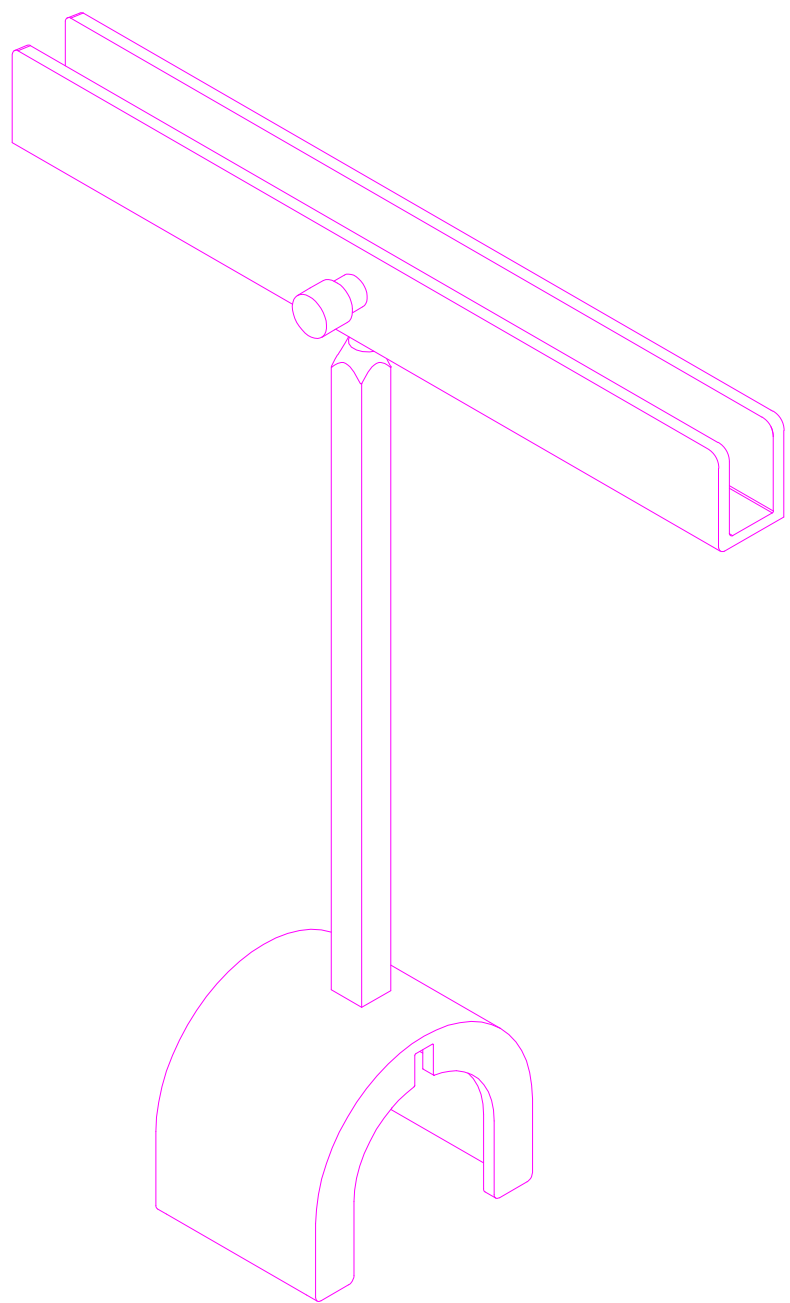

VISTA 3D

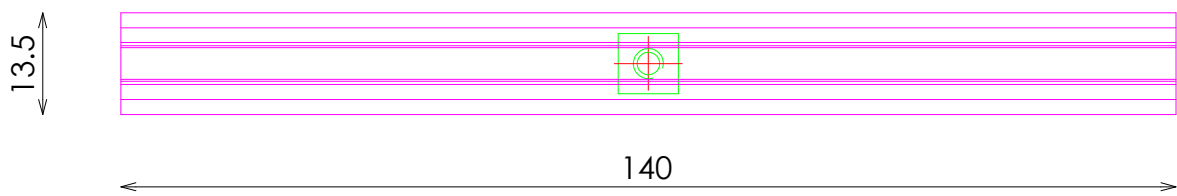

PLANTA

DOTACION

DESCRIPCION	Uds
MENOS <700m2	35
ENTRE 700m2 Y 800m2	40
ENTRE 800m2 Y 900m2	45
ENTRE 900m2 Y 1000m2	50
ENTRE 1000m2 Y 1100m2	55
ENTRE 1100m2 Y 1200m2	60
MAS >1200m2	65