



ACABADOS

- ① ACERO INOX SATINADO ESTANDAR REF. 2202


DOTACIÓN:
SE INCLUIRAN 1 UNIDAD DE ESTE ELEMENTO POR CADA 75
METROS CUADRADOS DE VENTA O FRACCION

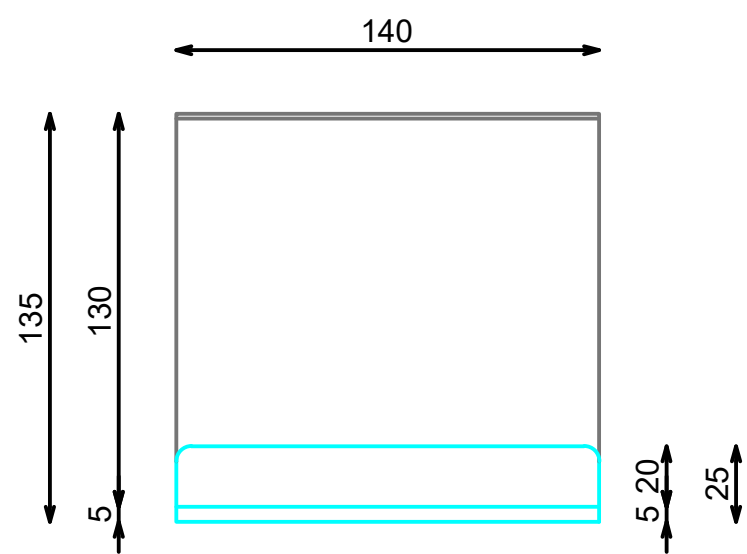


ALZADO

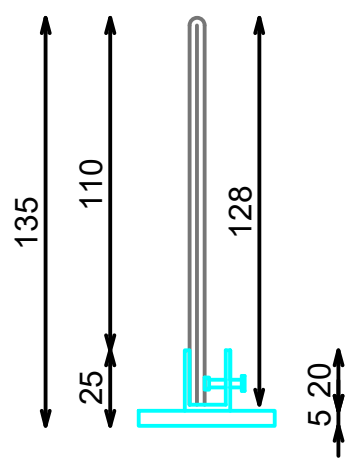

SECCION

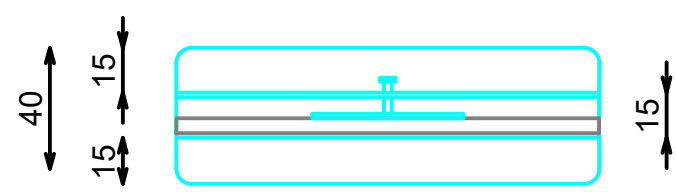

PLANTA

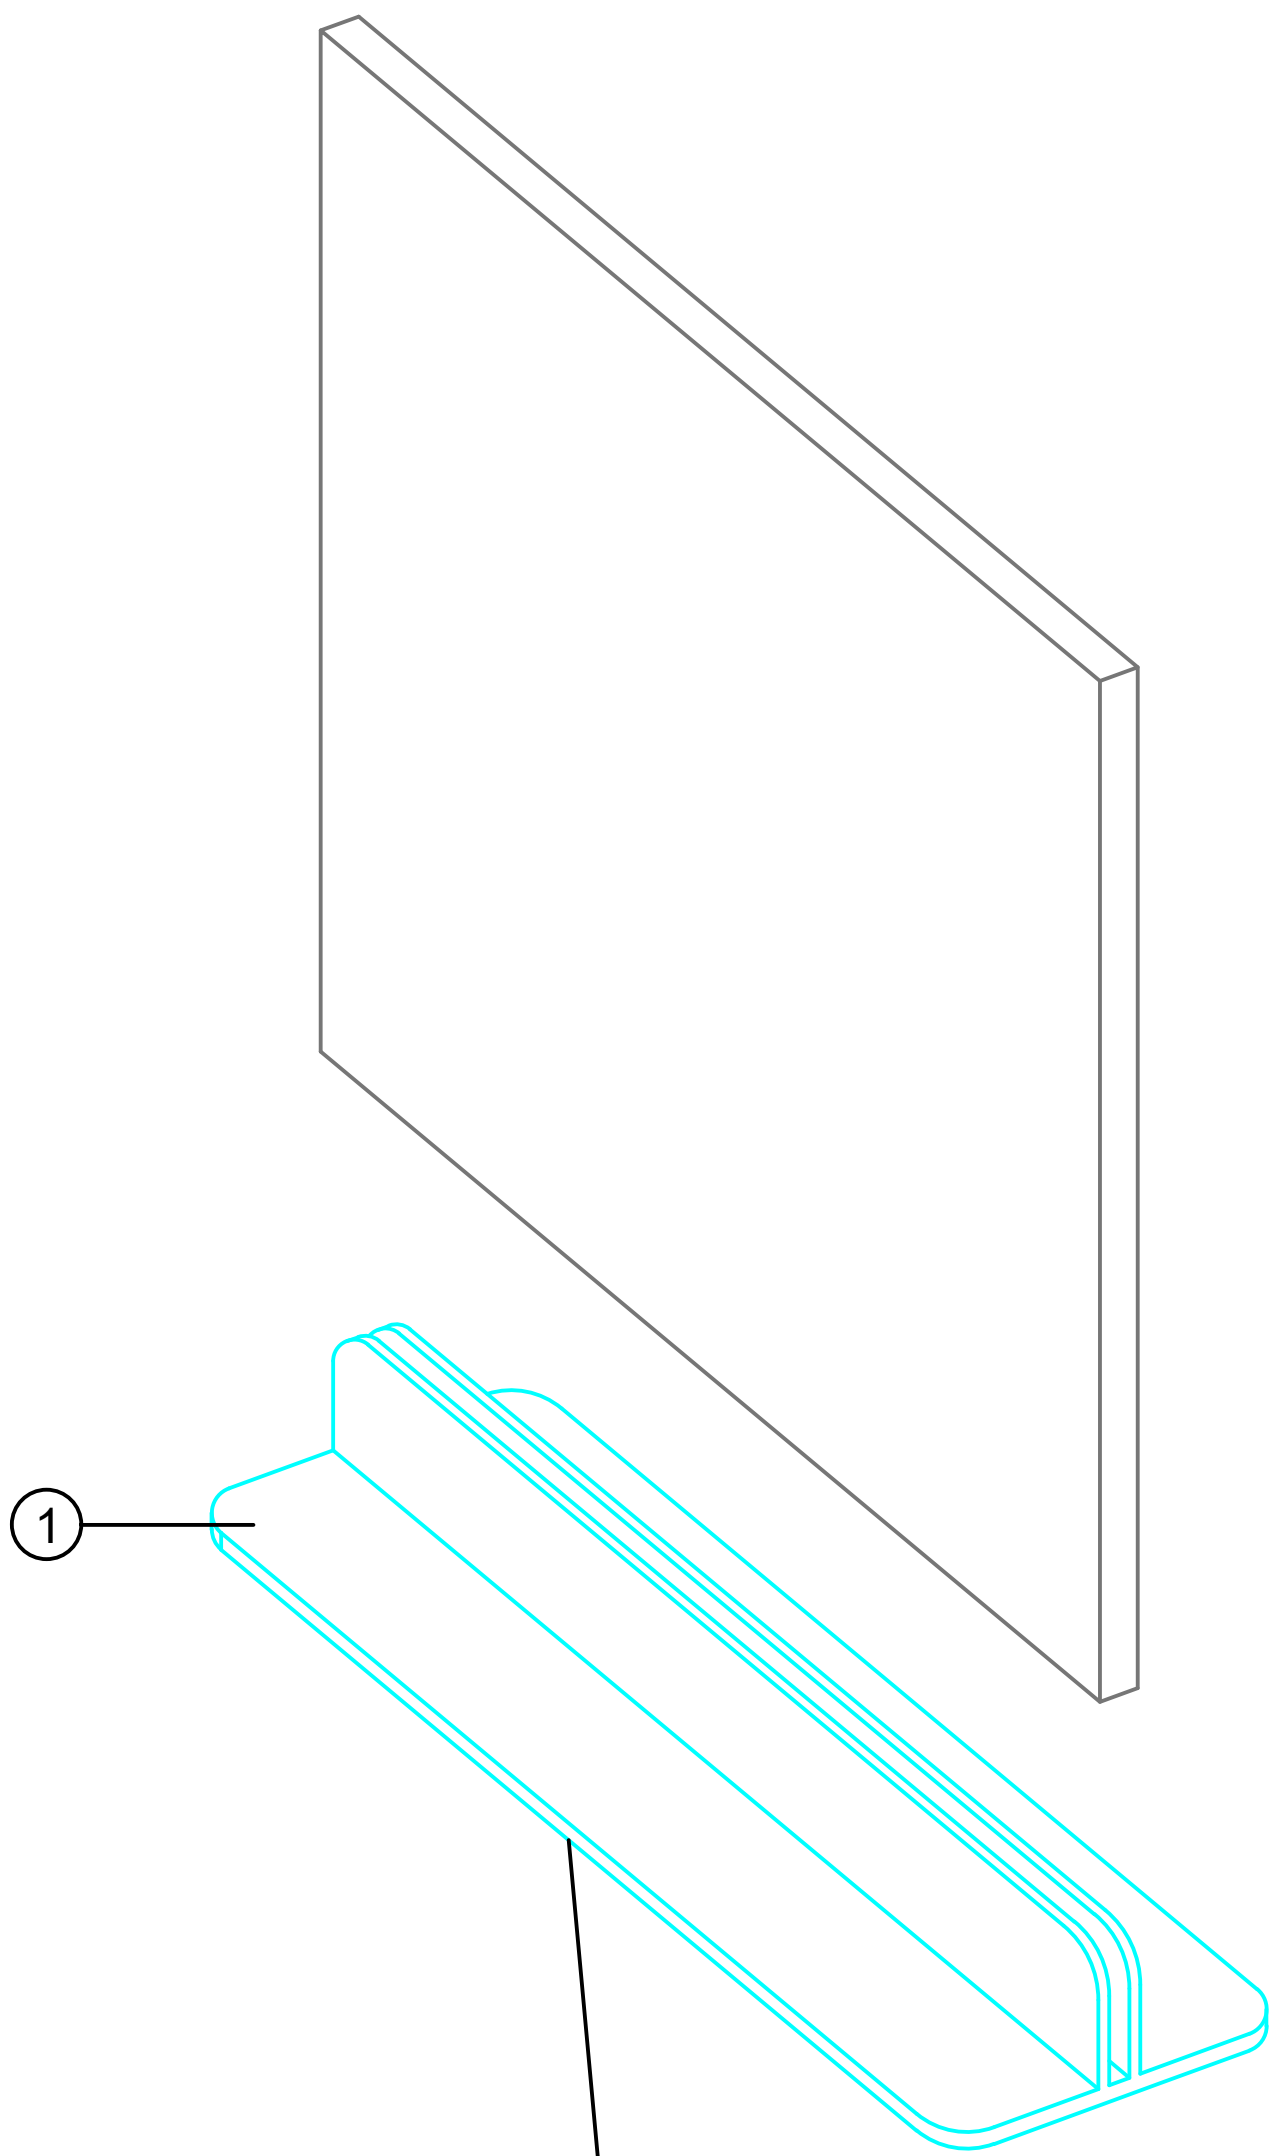

①
FIELTRO EN PARTE
INFERIOR DE LA
BASE

TRAZABILIDAD 20ACAMD016C

E: 1_5

Pag: 1_1

Código: 25PACAMD0040AA
Matrícula:
Versión: AA
Fecha: 03/10/2025
Imagen: 225

STUDIOZARA