
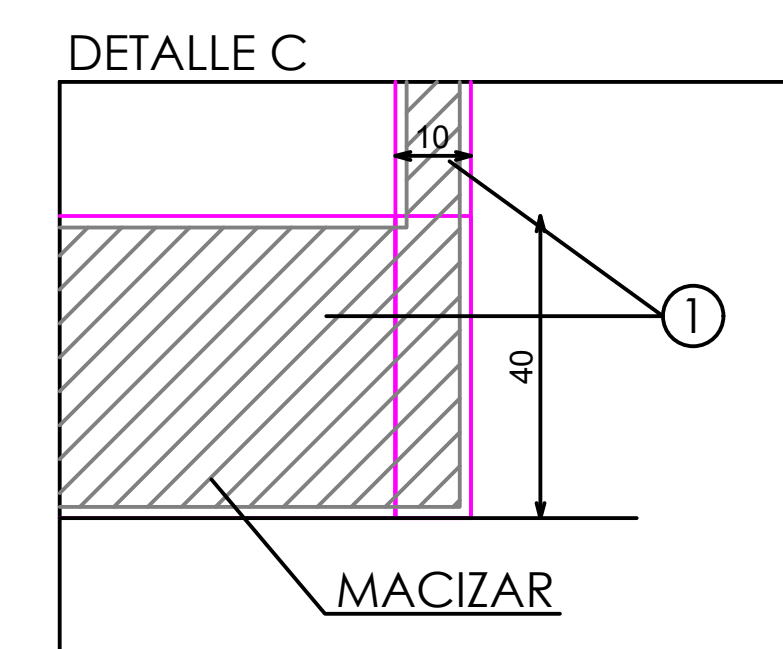
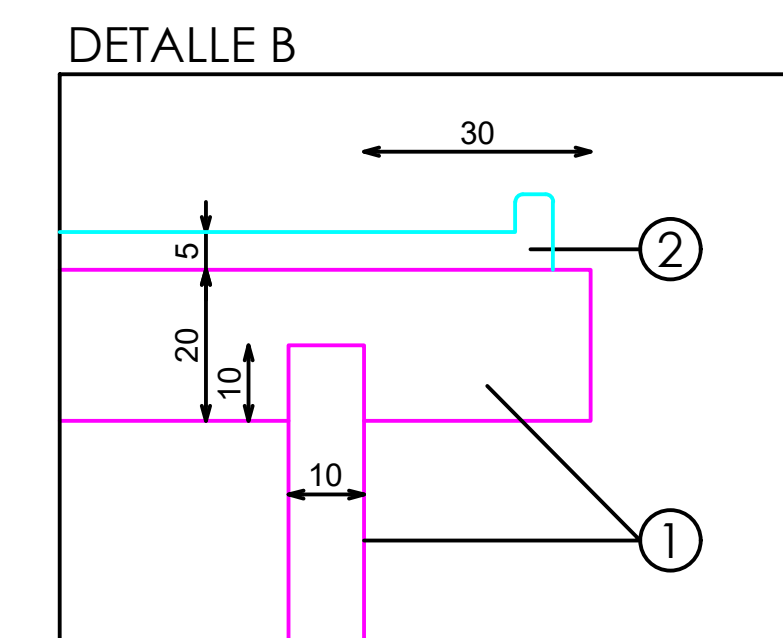
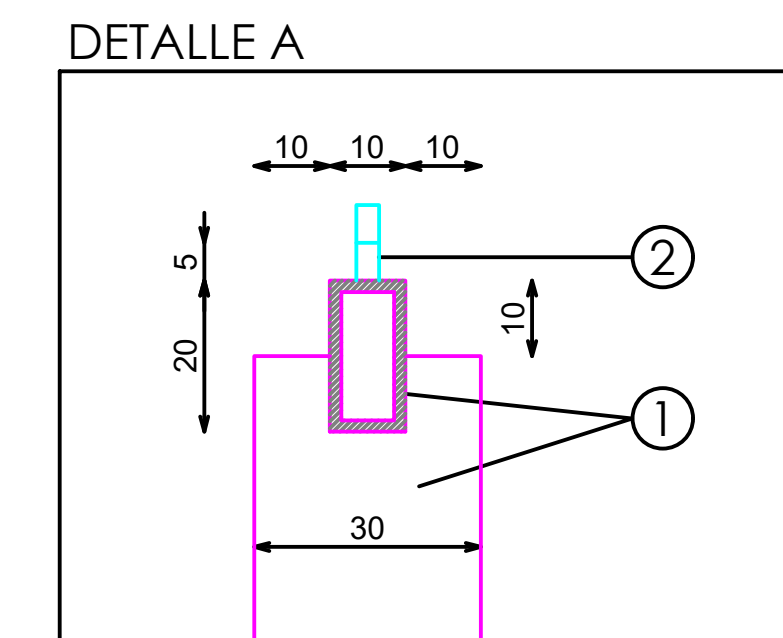
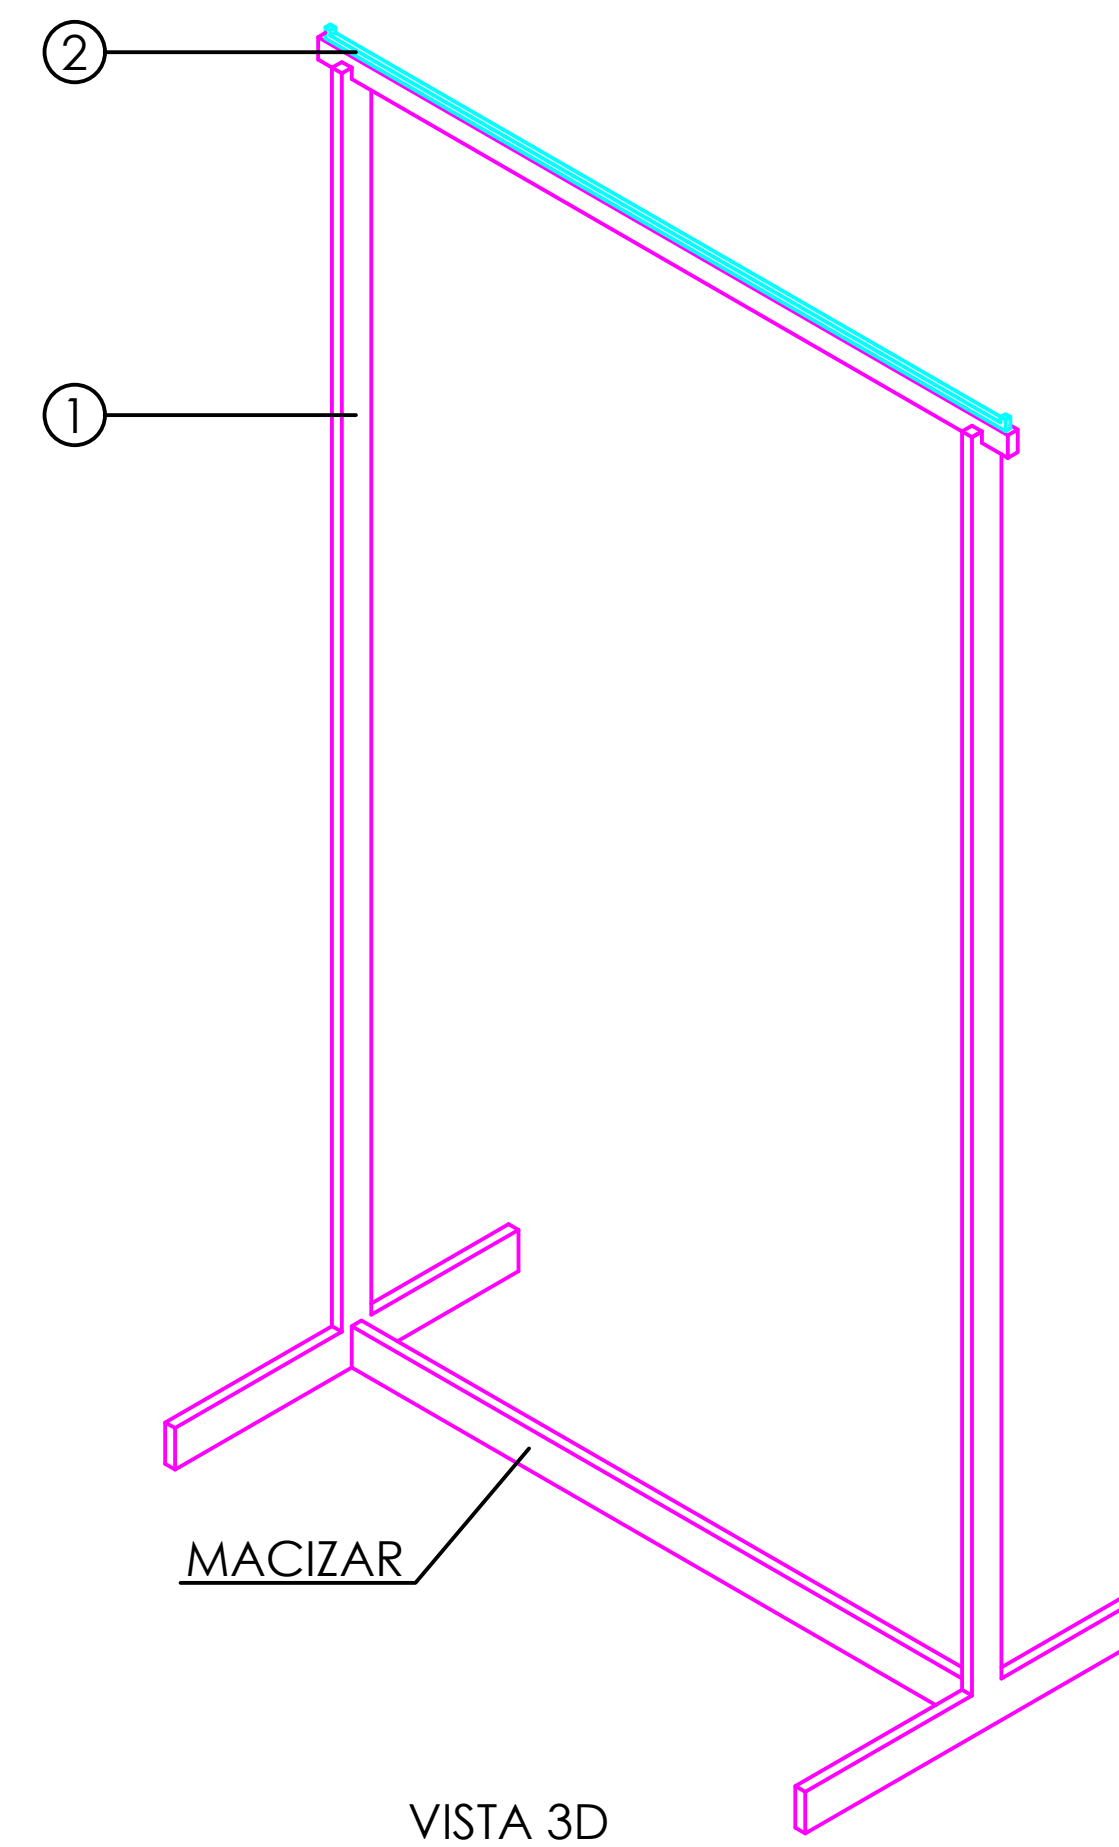


ACABADOS

- ① METAL LACADO NEGRO PINTURA POLVO 0102. REF:2505
② ACERO INOX SATINADO ESTANDAR. REF 2202

NOTA: DOTACION PARA TIENDAS ESTANDAR

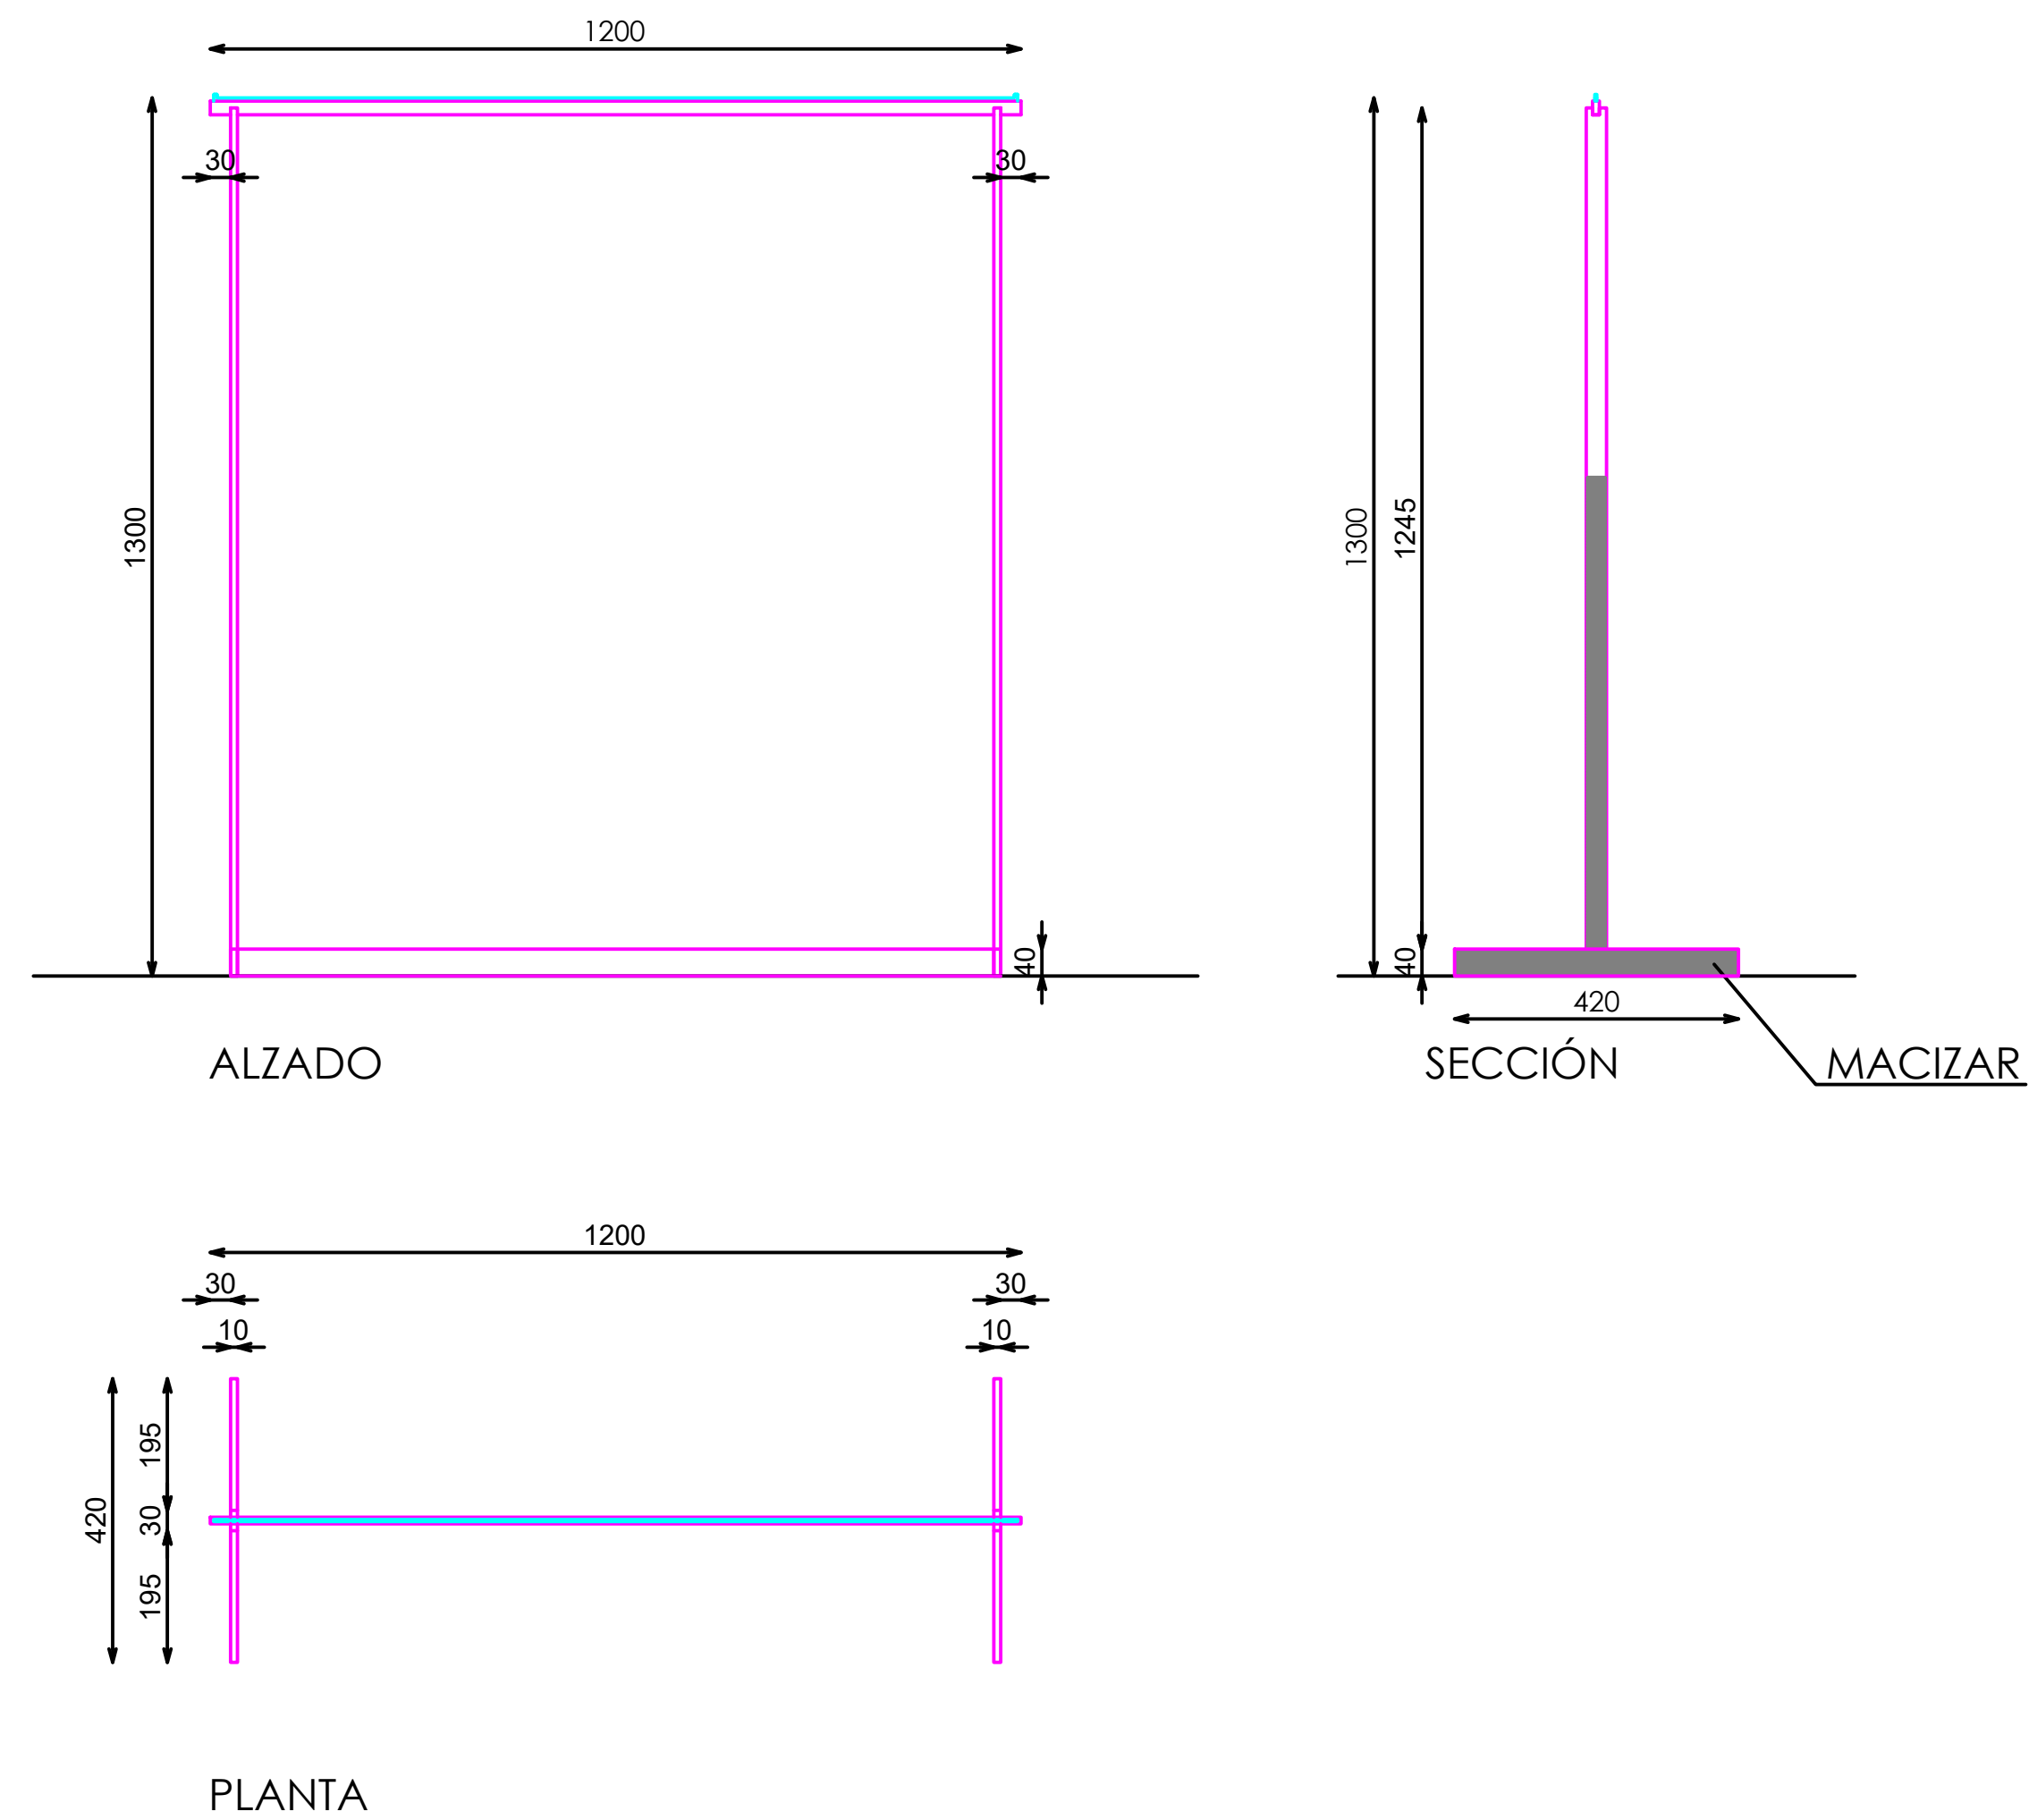

DOTACION	
DESCRIPCION	Uds
UNIDADES A ENVIAR POR TIENDA	4