



ACABADOS


- ① METAL LACADO NEGRO PINTURA POLVO 0102. REF:2505

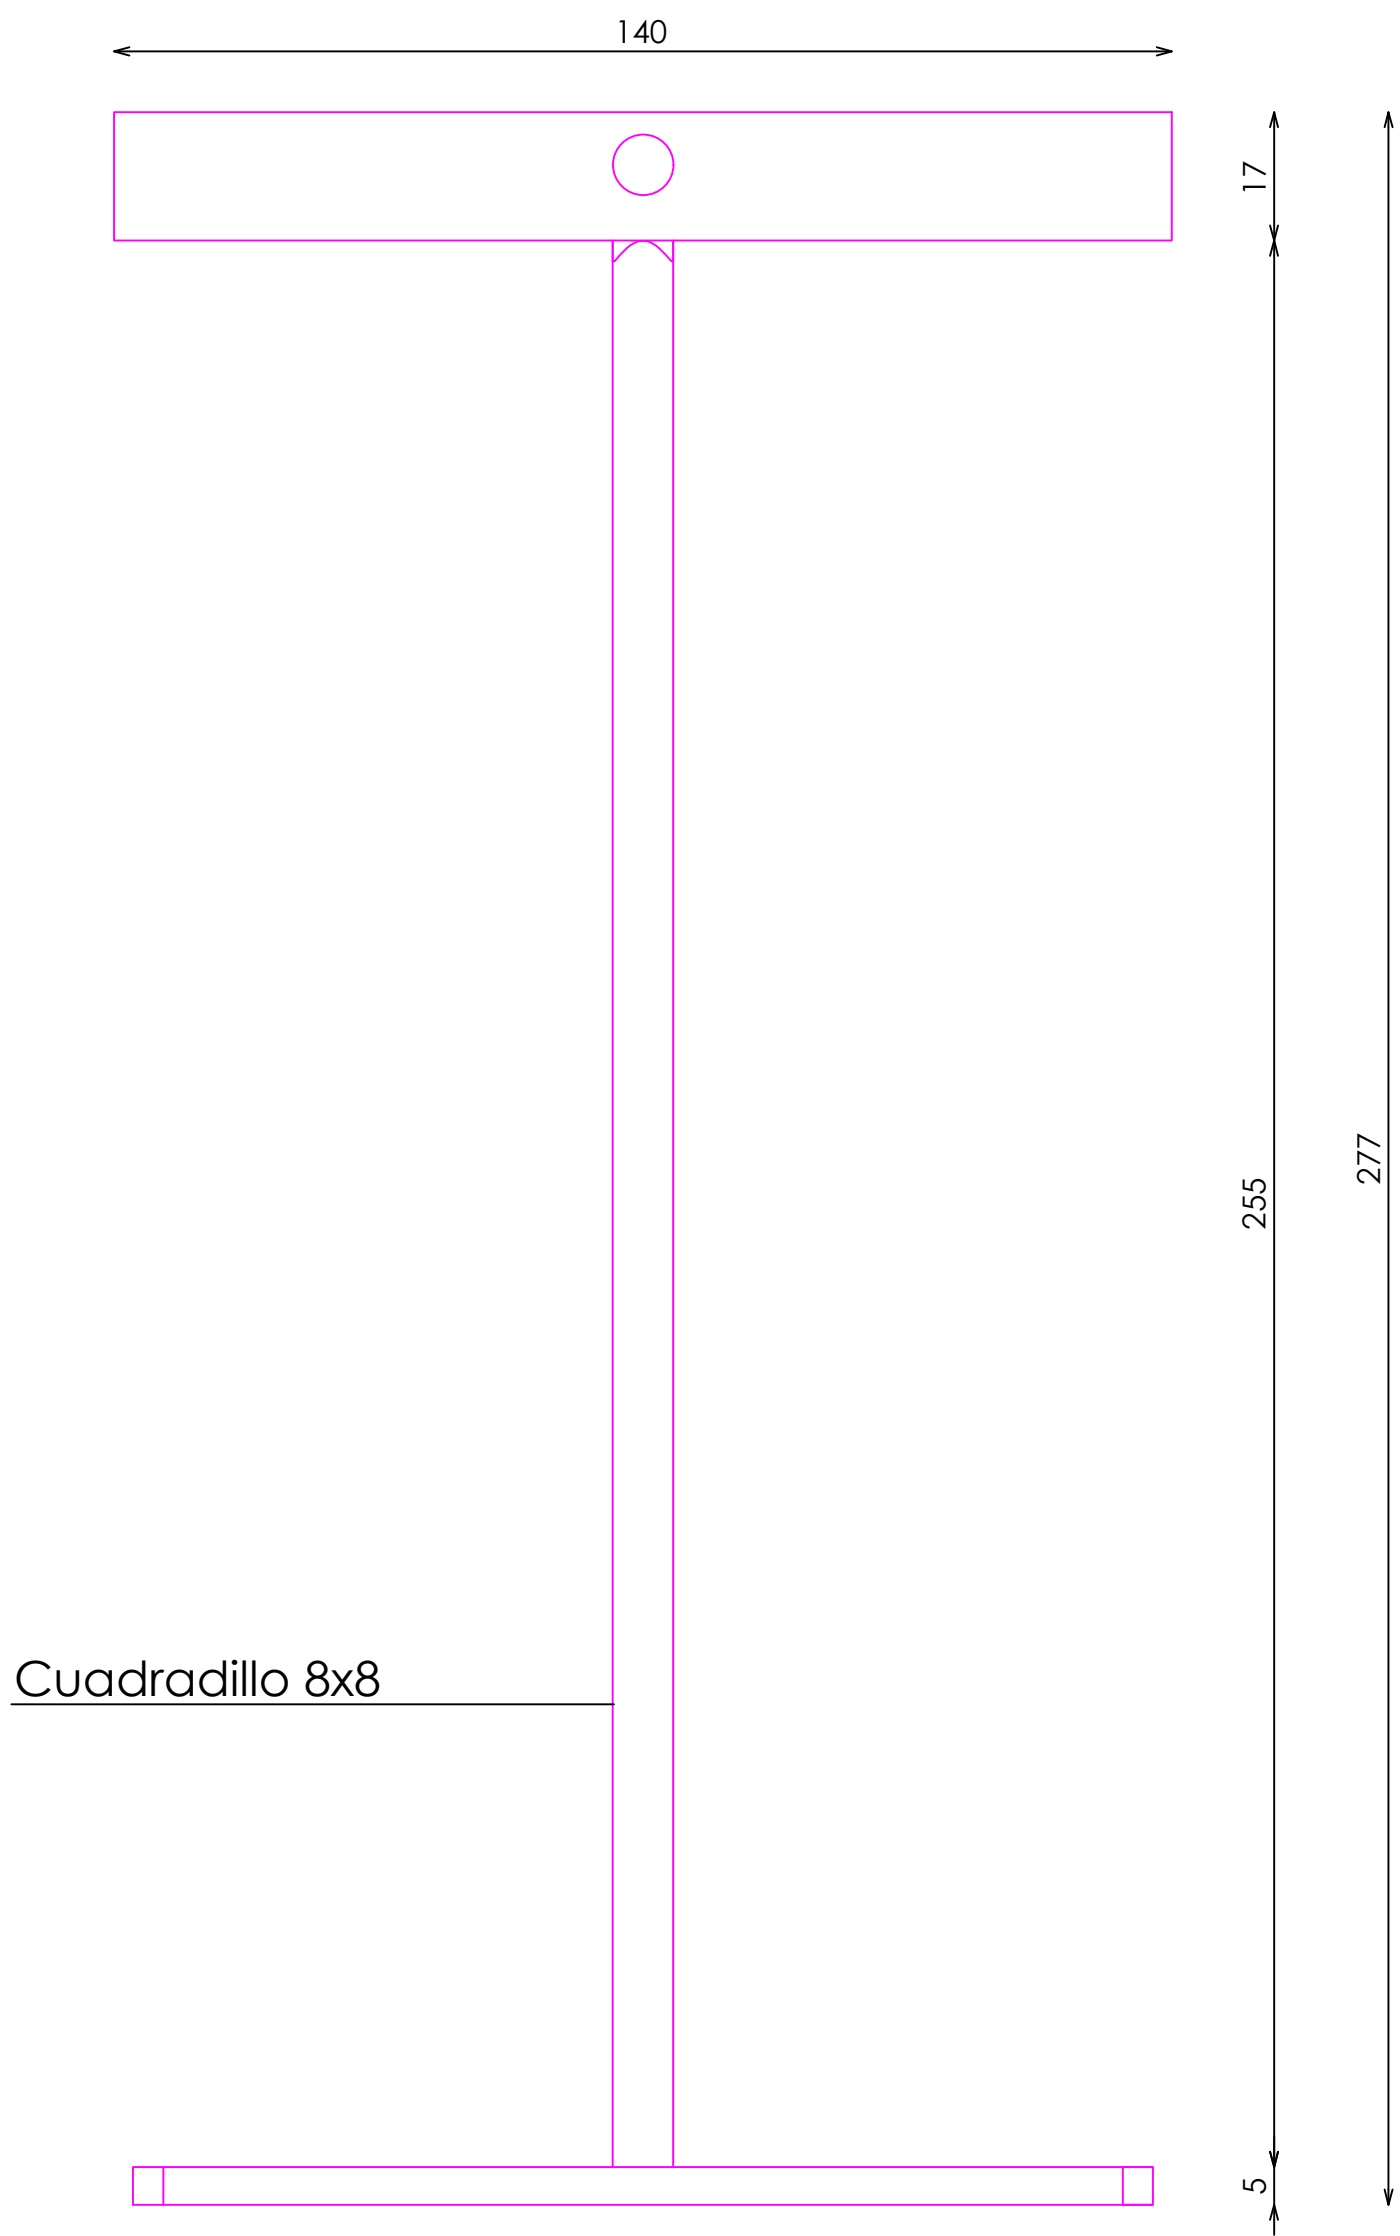


ALZADO

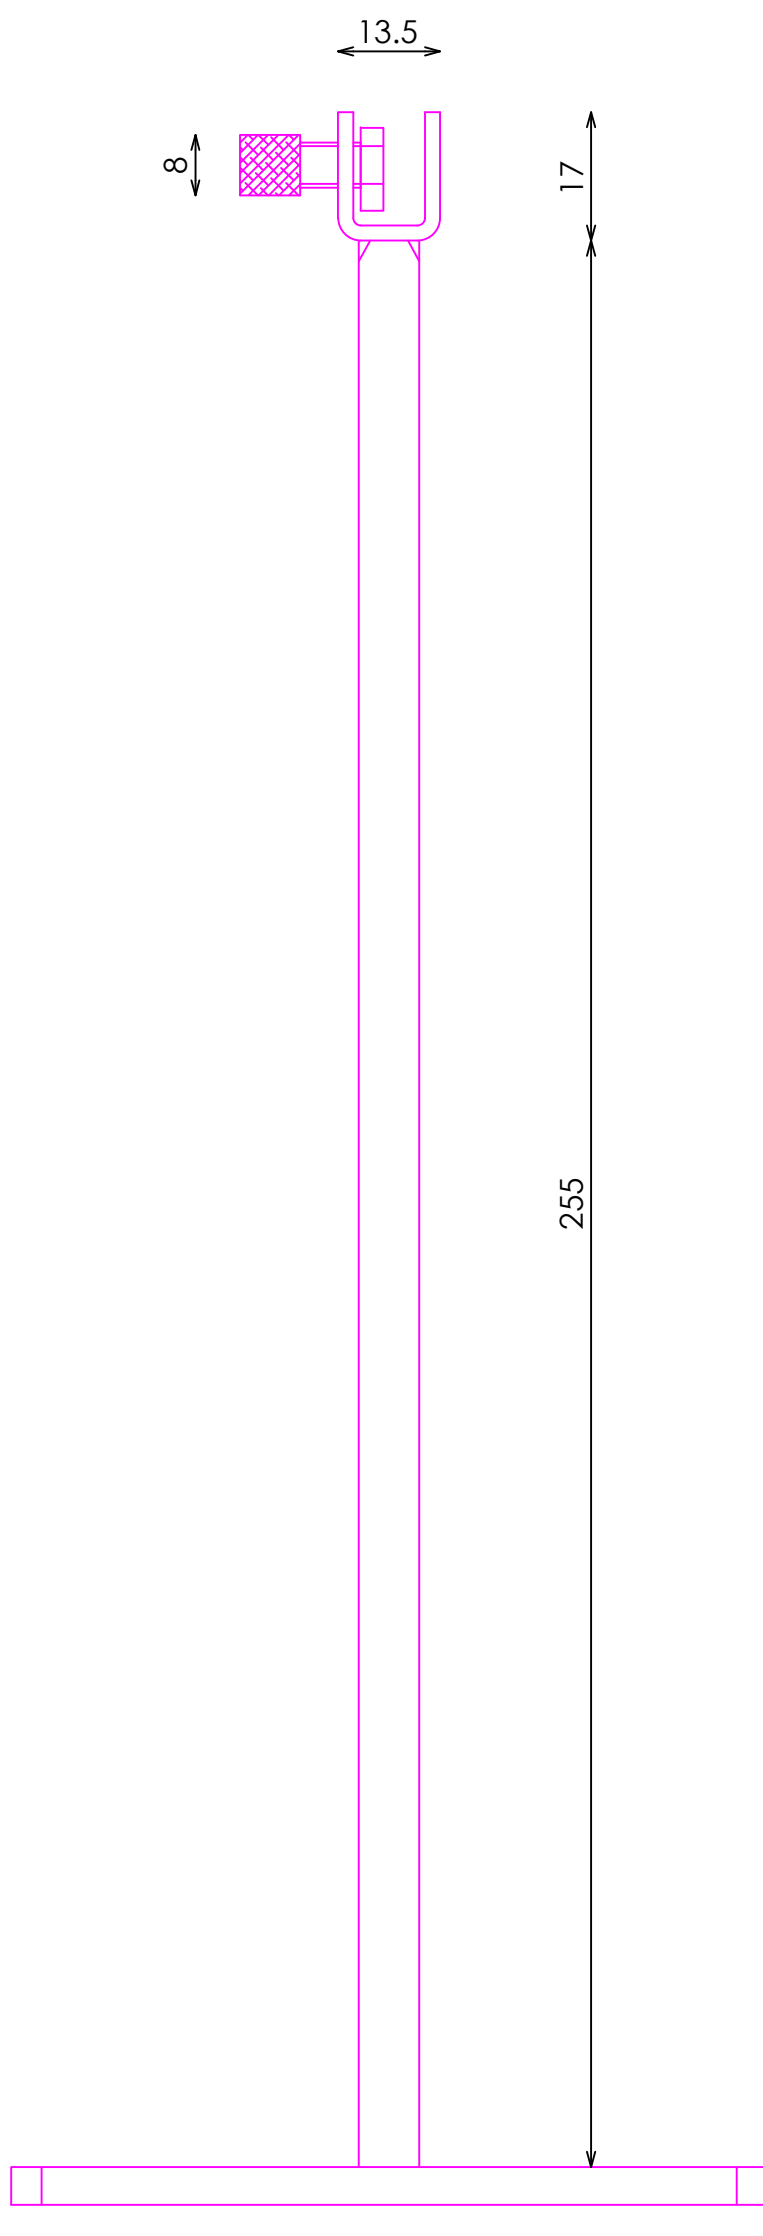

PERFIL

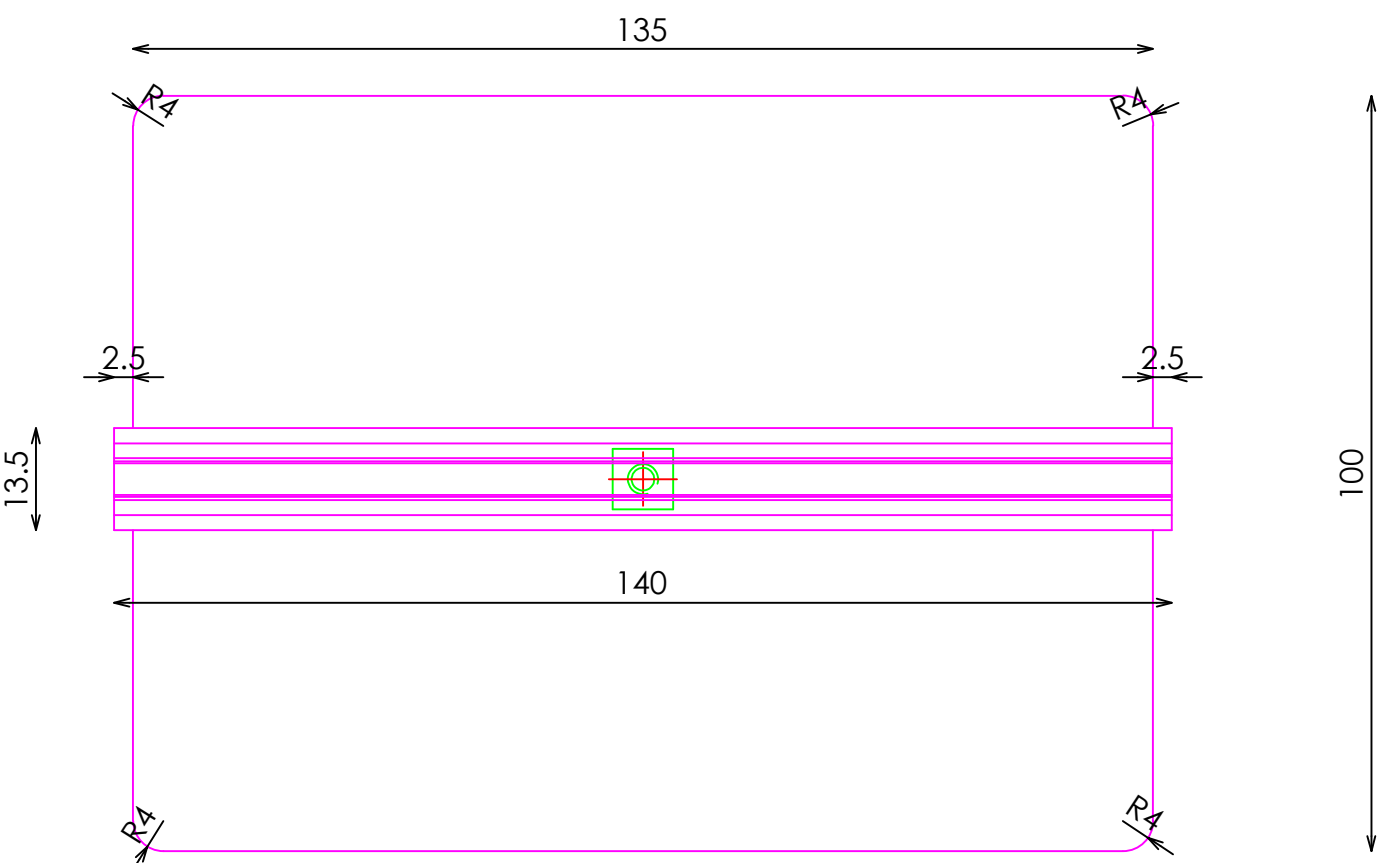


PLANTA

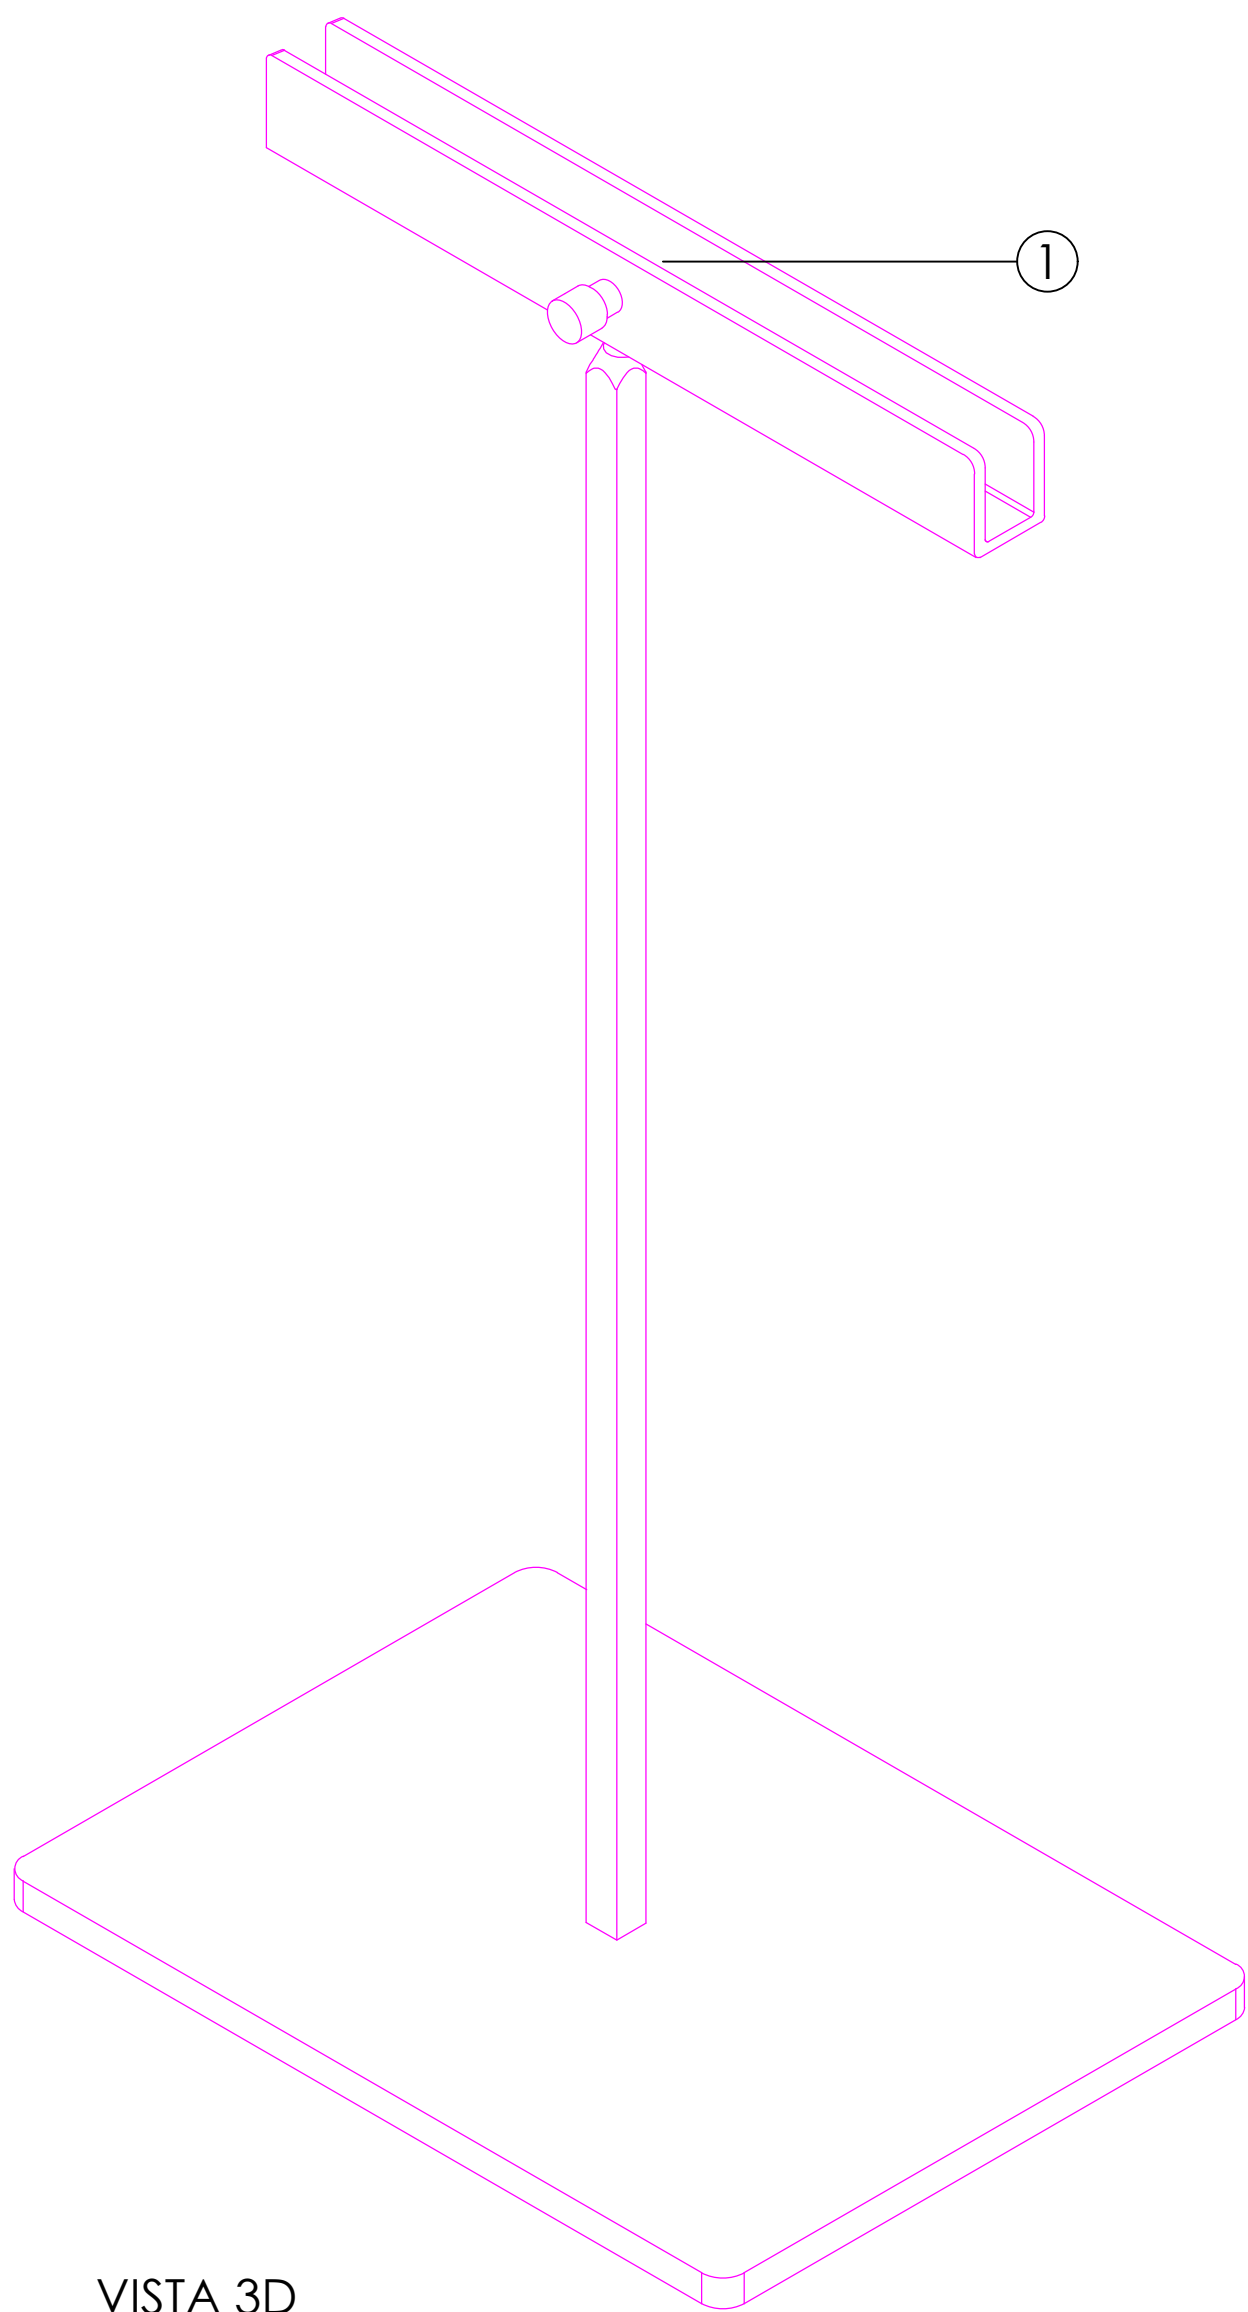


VISTA 3D

DETALLE ANCLAJE

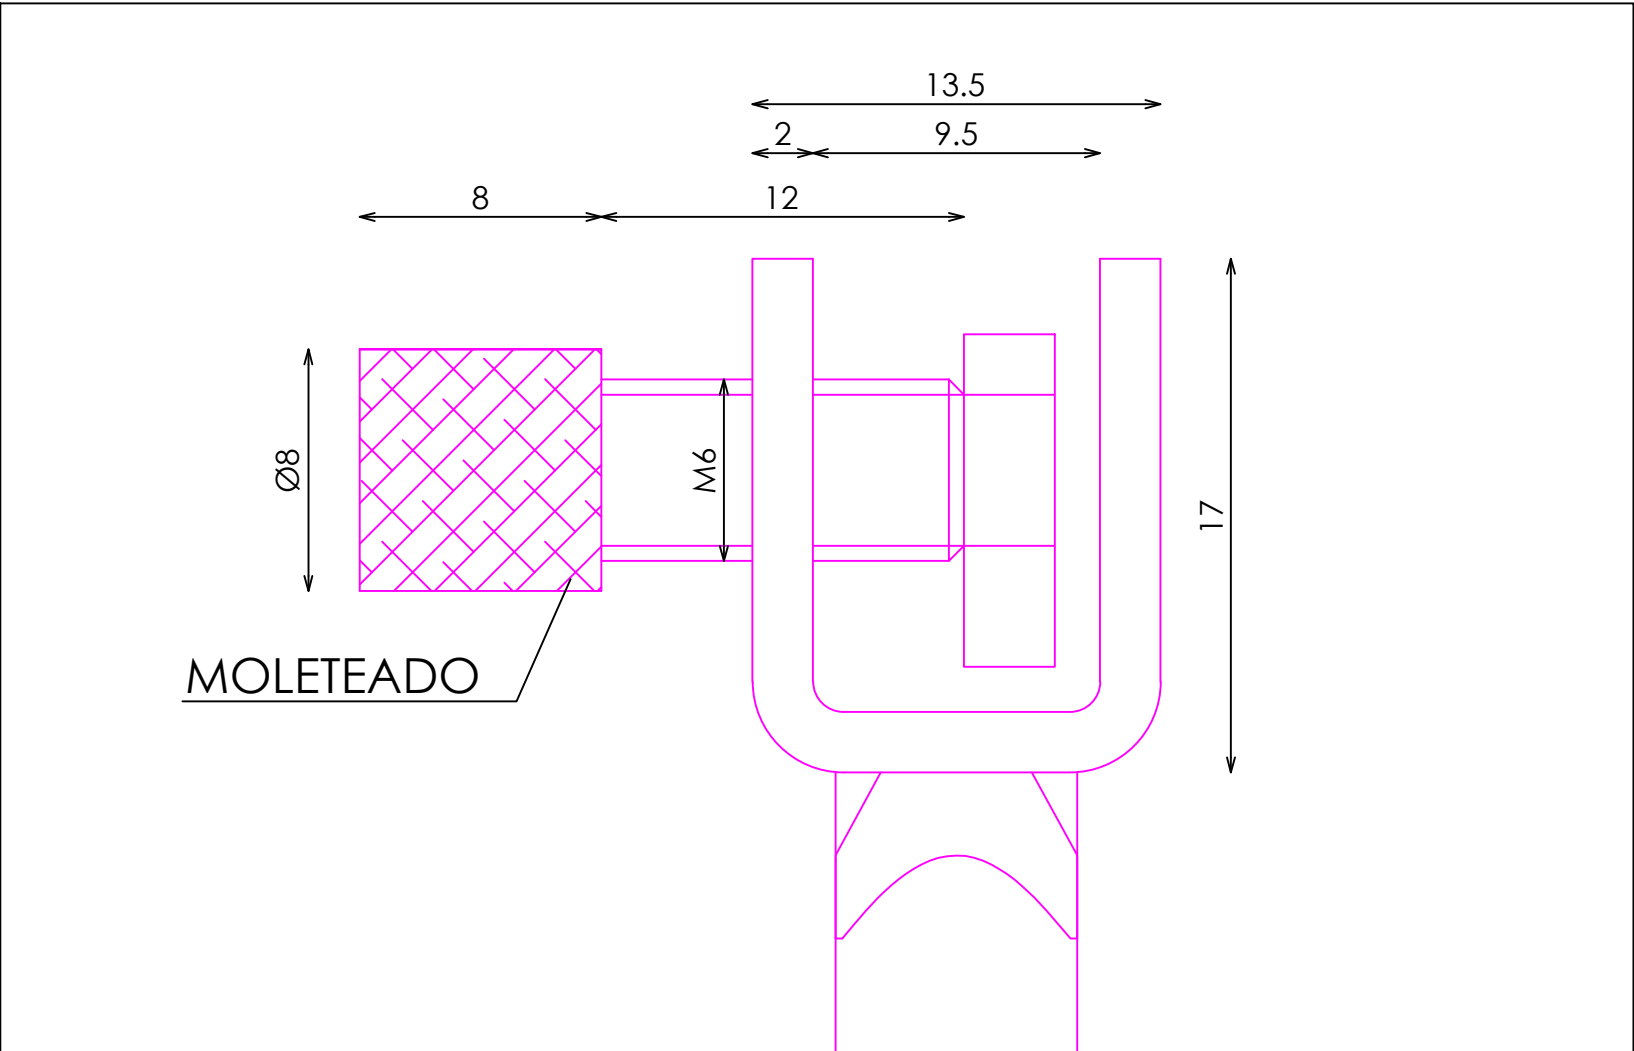

DETALLE CHAPA REMACHADA

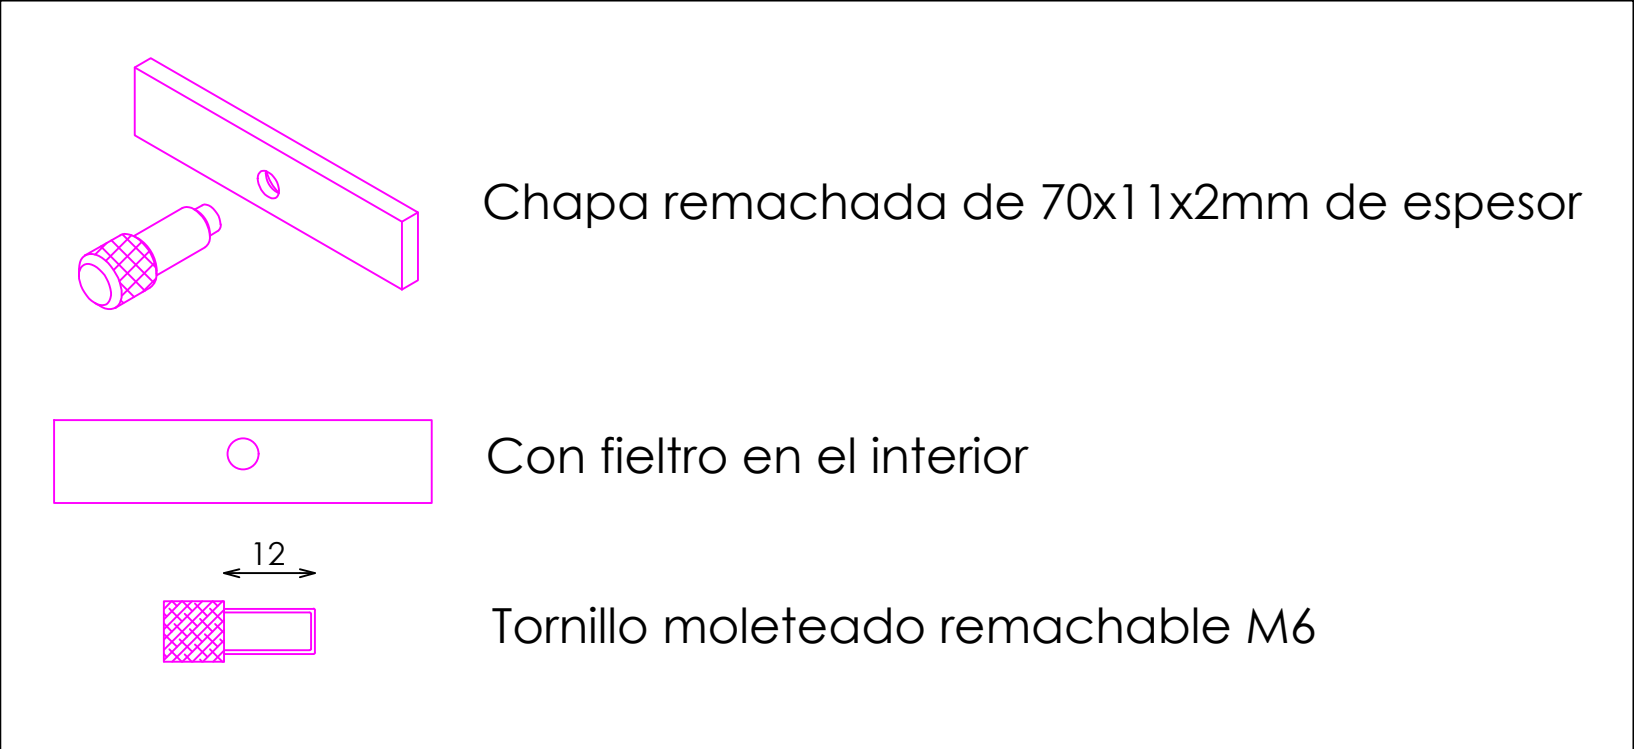

CRITERIOS

DESCRIPCION	Uds
UNIDADES A ENVIAR POR TIENDA	8