

CABALLERO





DOTACIÓN

CENTRO COMERCIAL + CALLE B

EXPOSITOR PINZA 140 CON GIRO COLGADORES 20x10 TORNILLO APRIETE MASTIL H75 NEGRO

ACABADOS

- ① METAL LACADO NEGRO PINTURA POLVO 0102. REF 2505

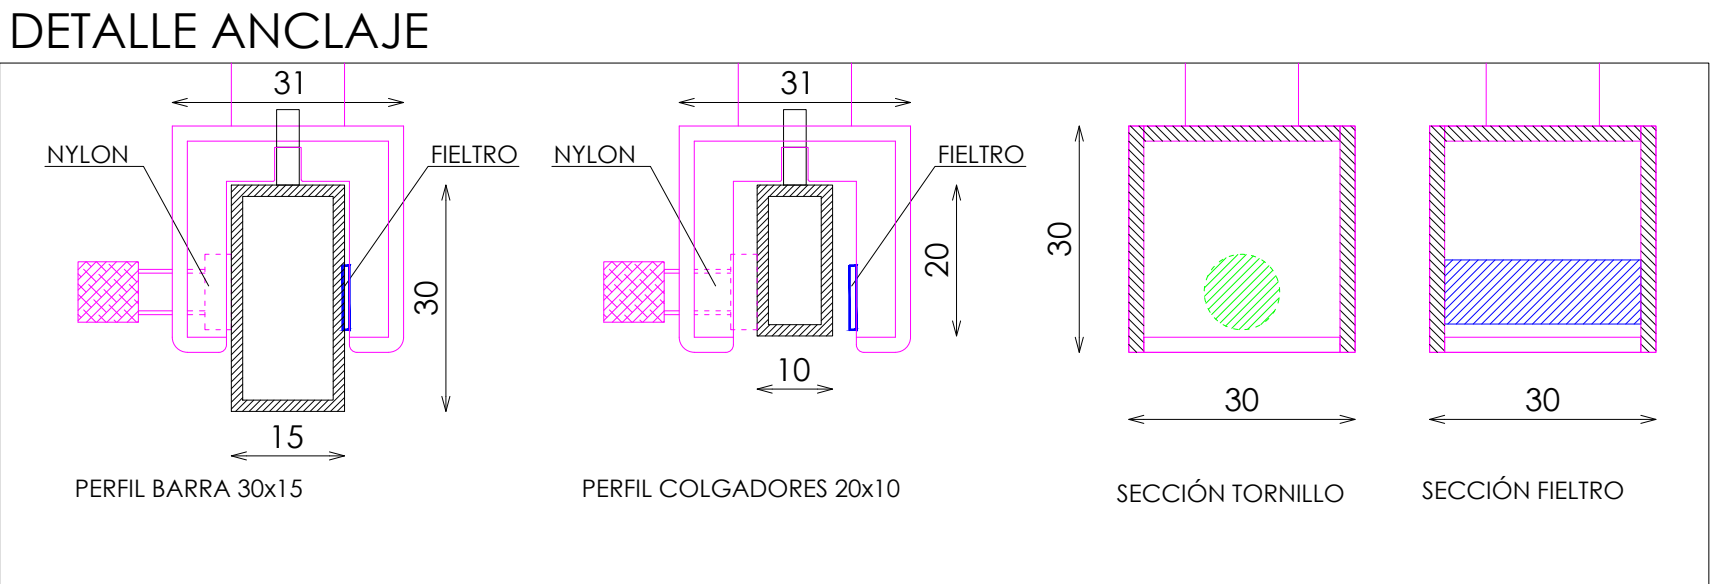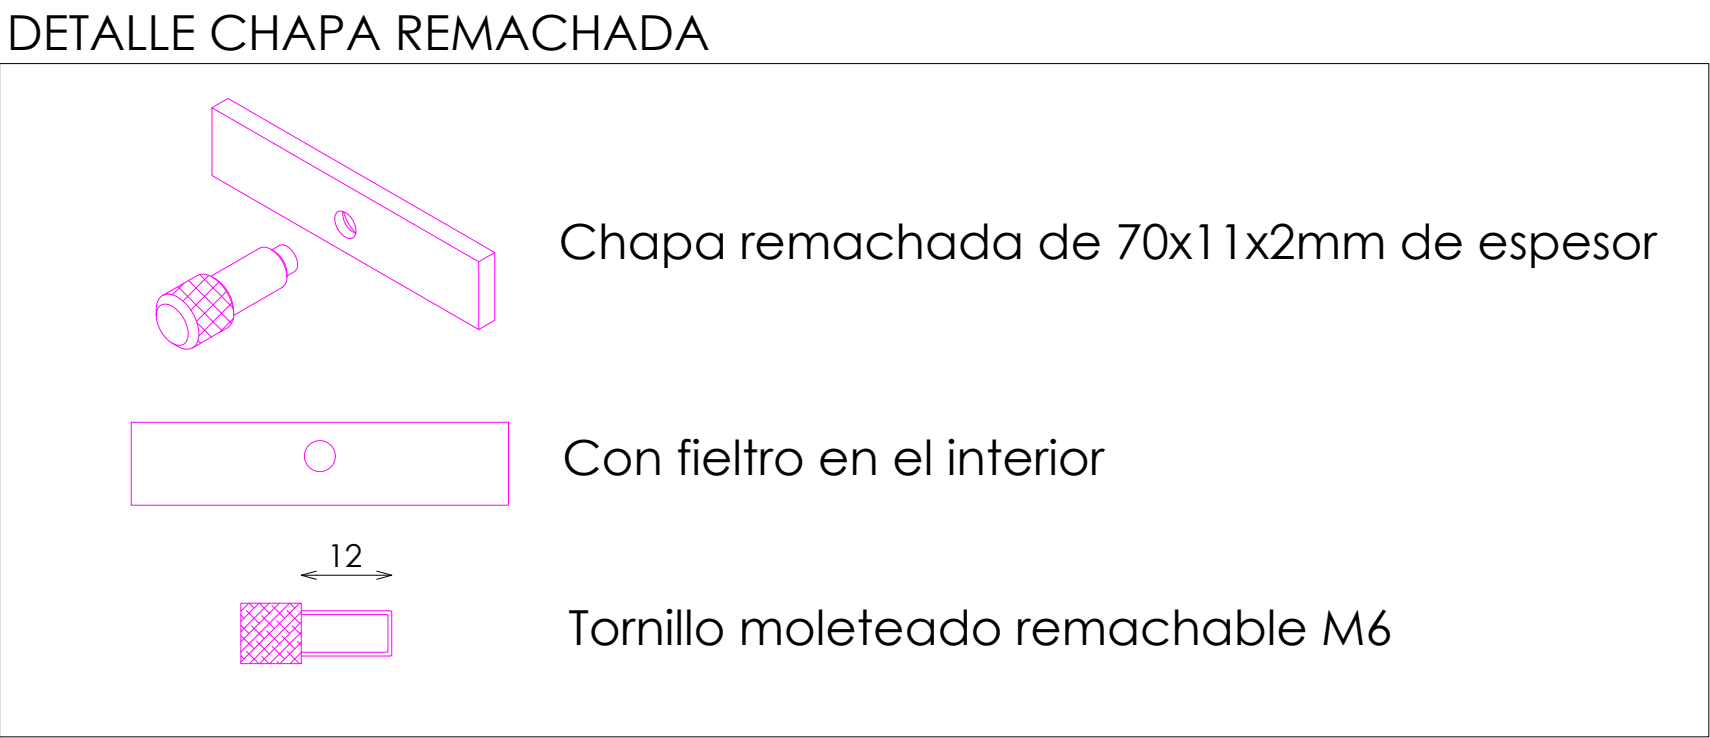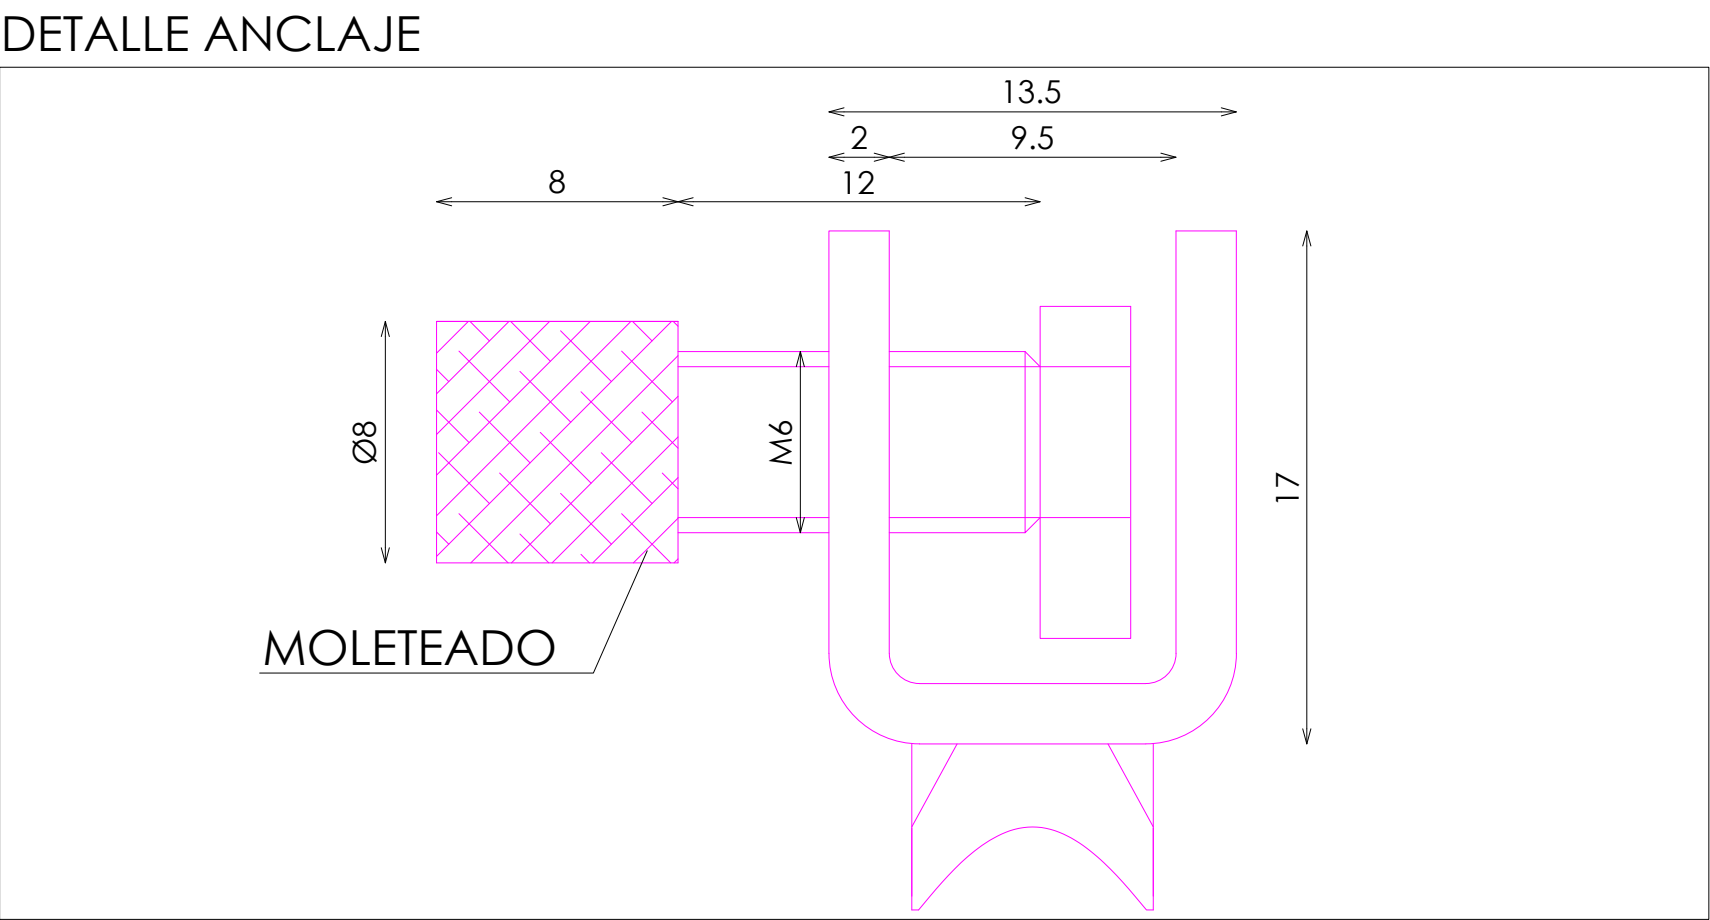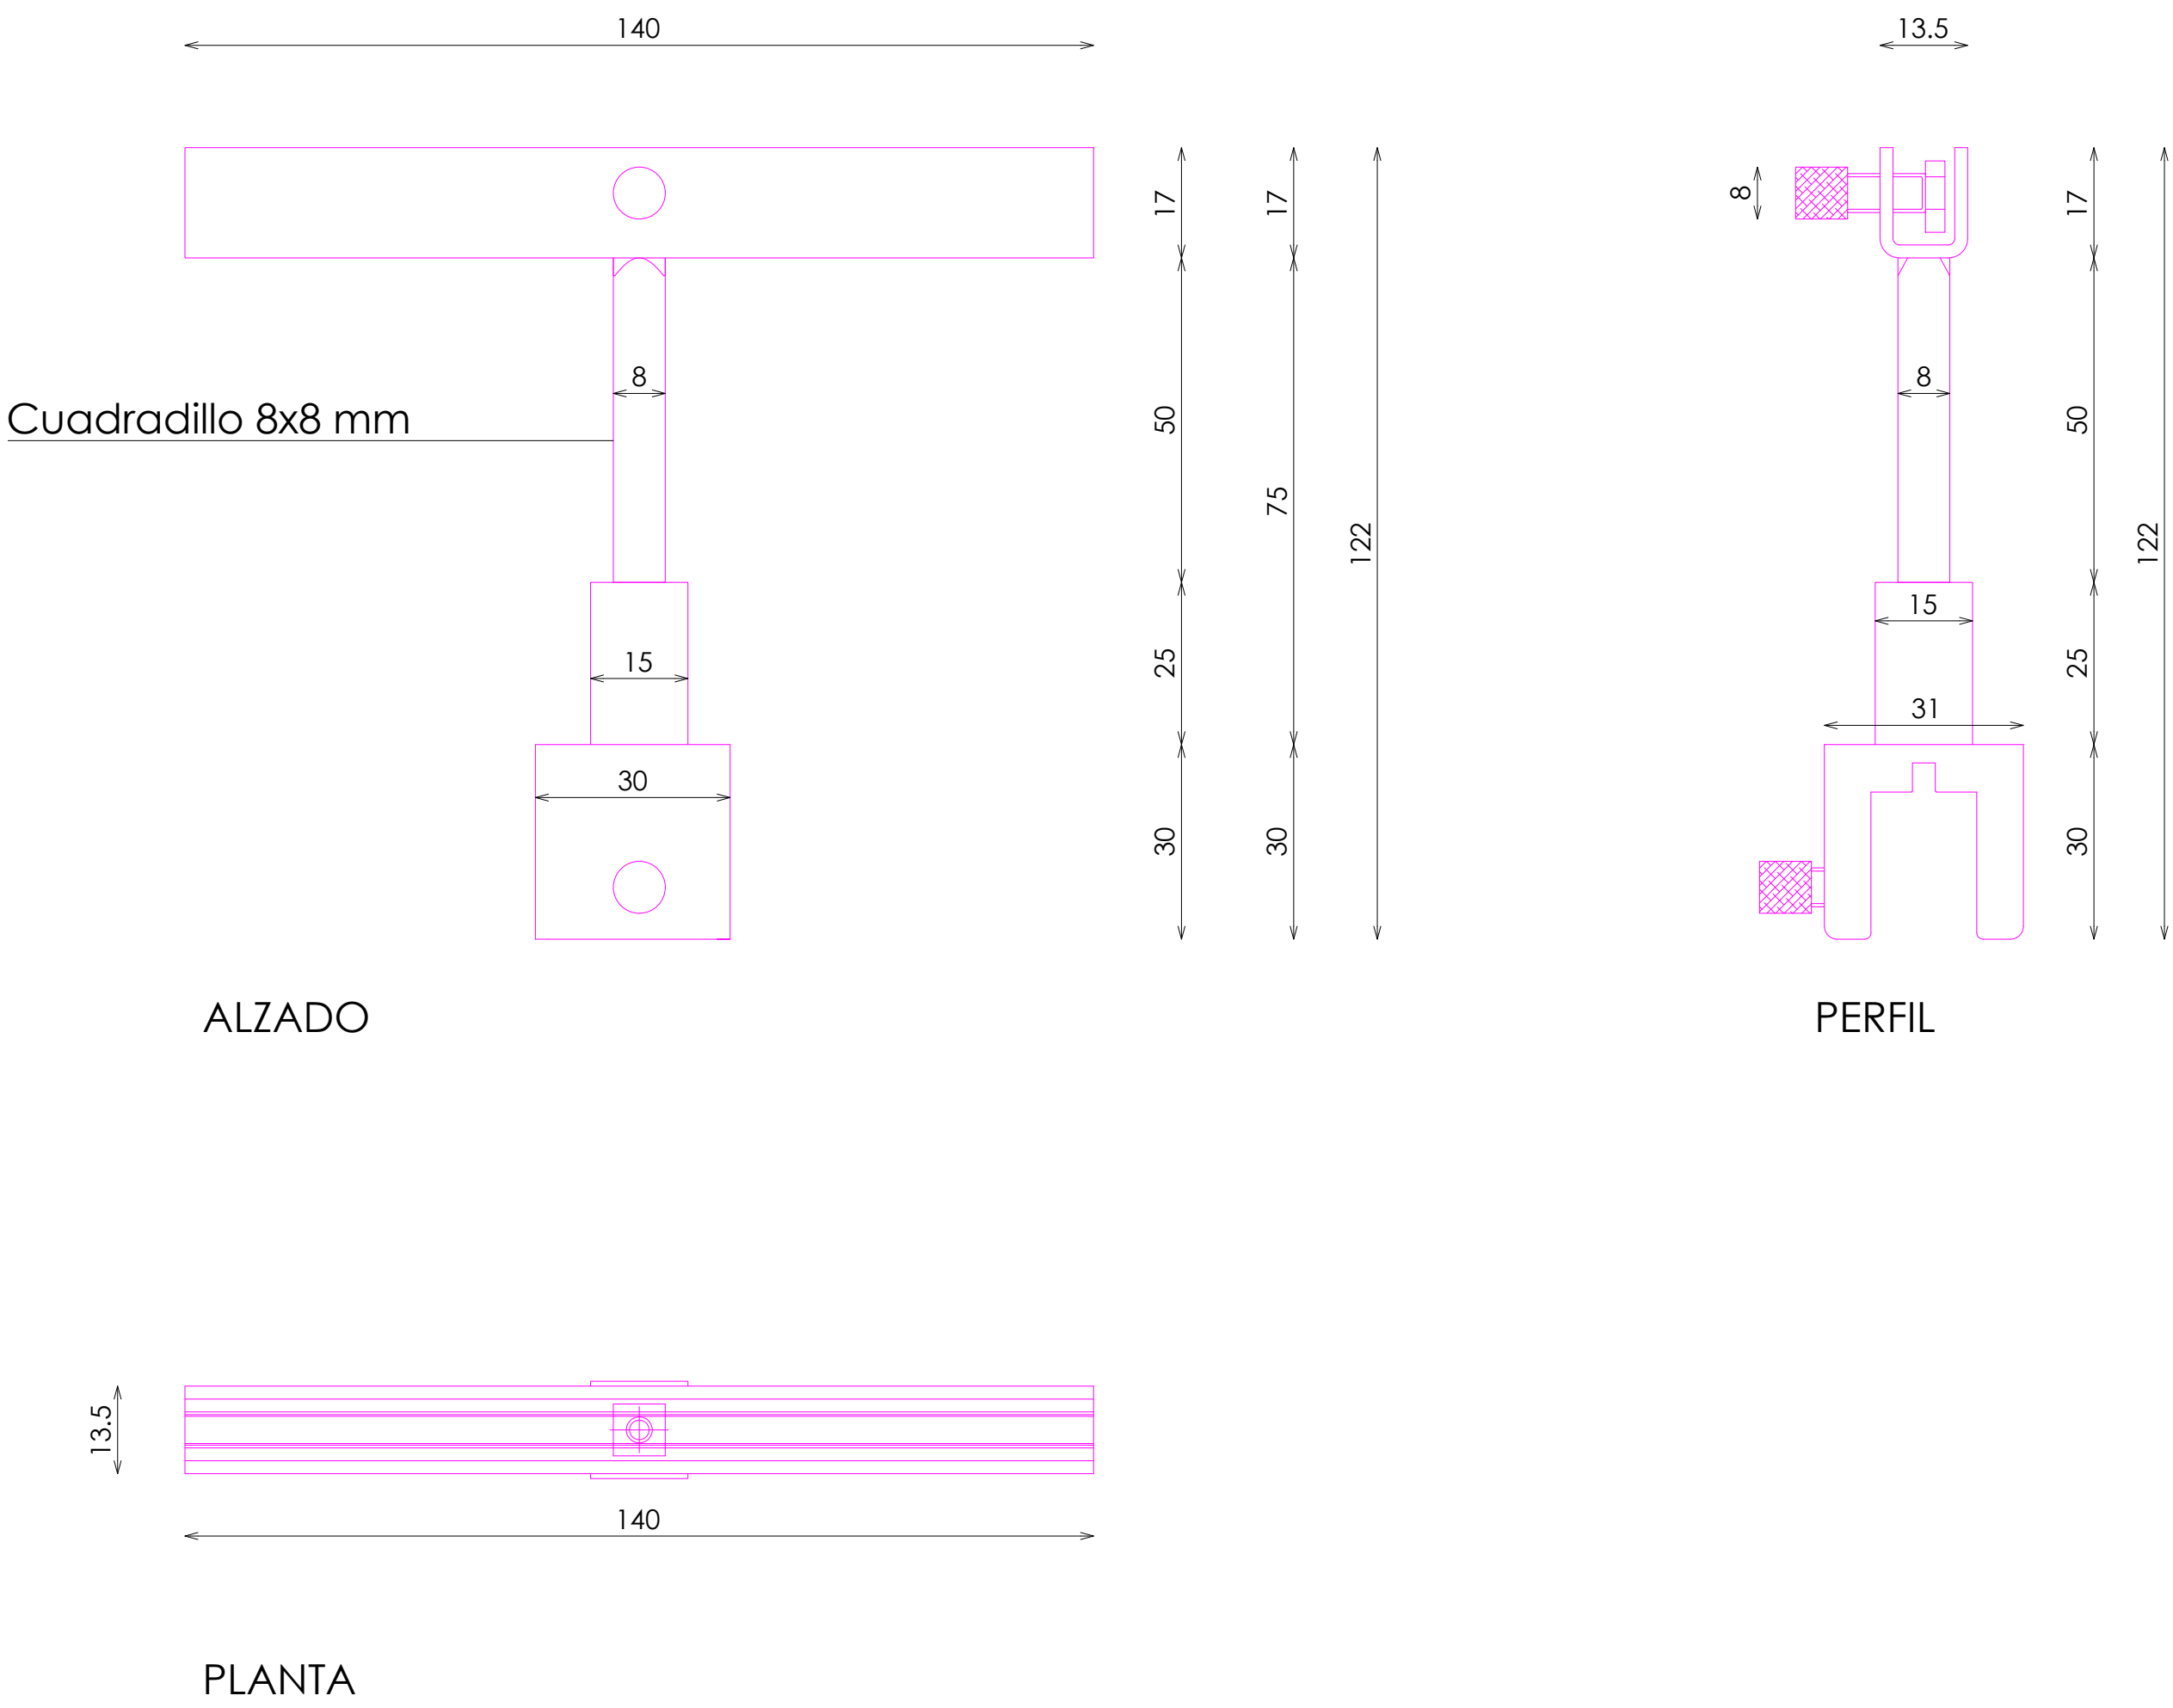

CRITERIOS	
DESCRIPCION	Uds
UNIDADES A ENVIAR POR TIENDA	10