

CABALLERO


PERIMETRAL

BARRA RECTA A PARED 140xH182 CENTRO ACERO SIN ILUMINACION EN BASE


ACABADOS

- ① ACERO INOX SATINADO ESTANDAR. REF 2202
- ② ILUMINACION LED OPALUX 3100°K


*NOTA: LA ILUMINACIÓN DE LA BARRA SOLO EN LA ZONA DEL ANTIROCE

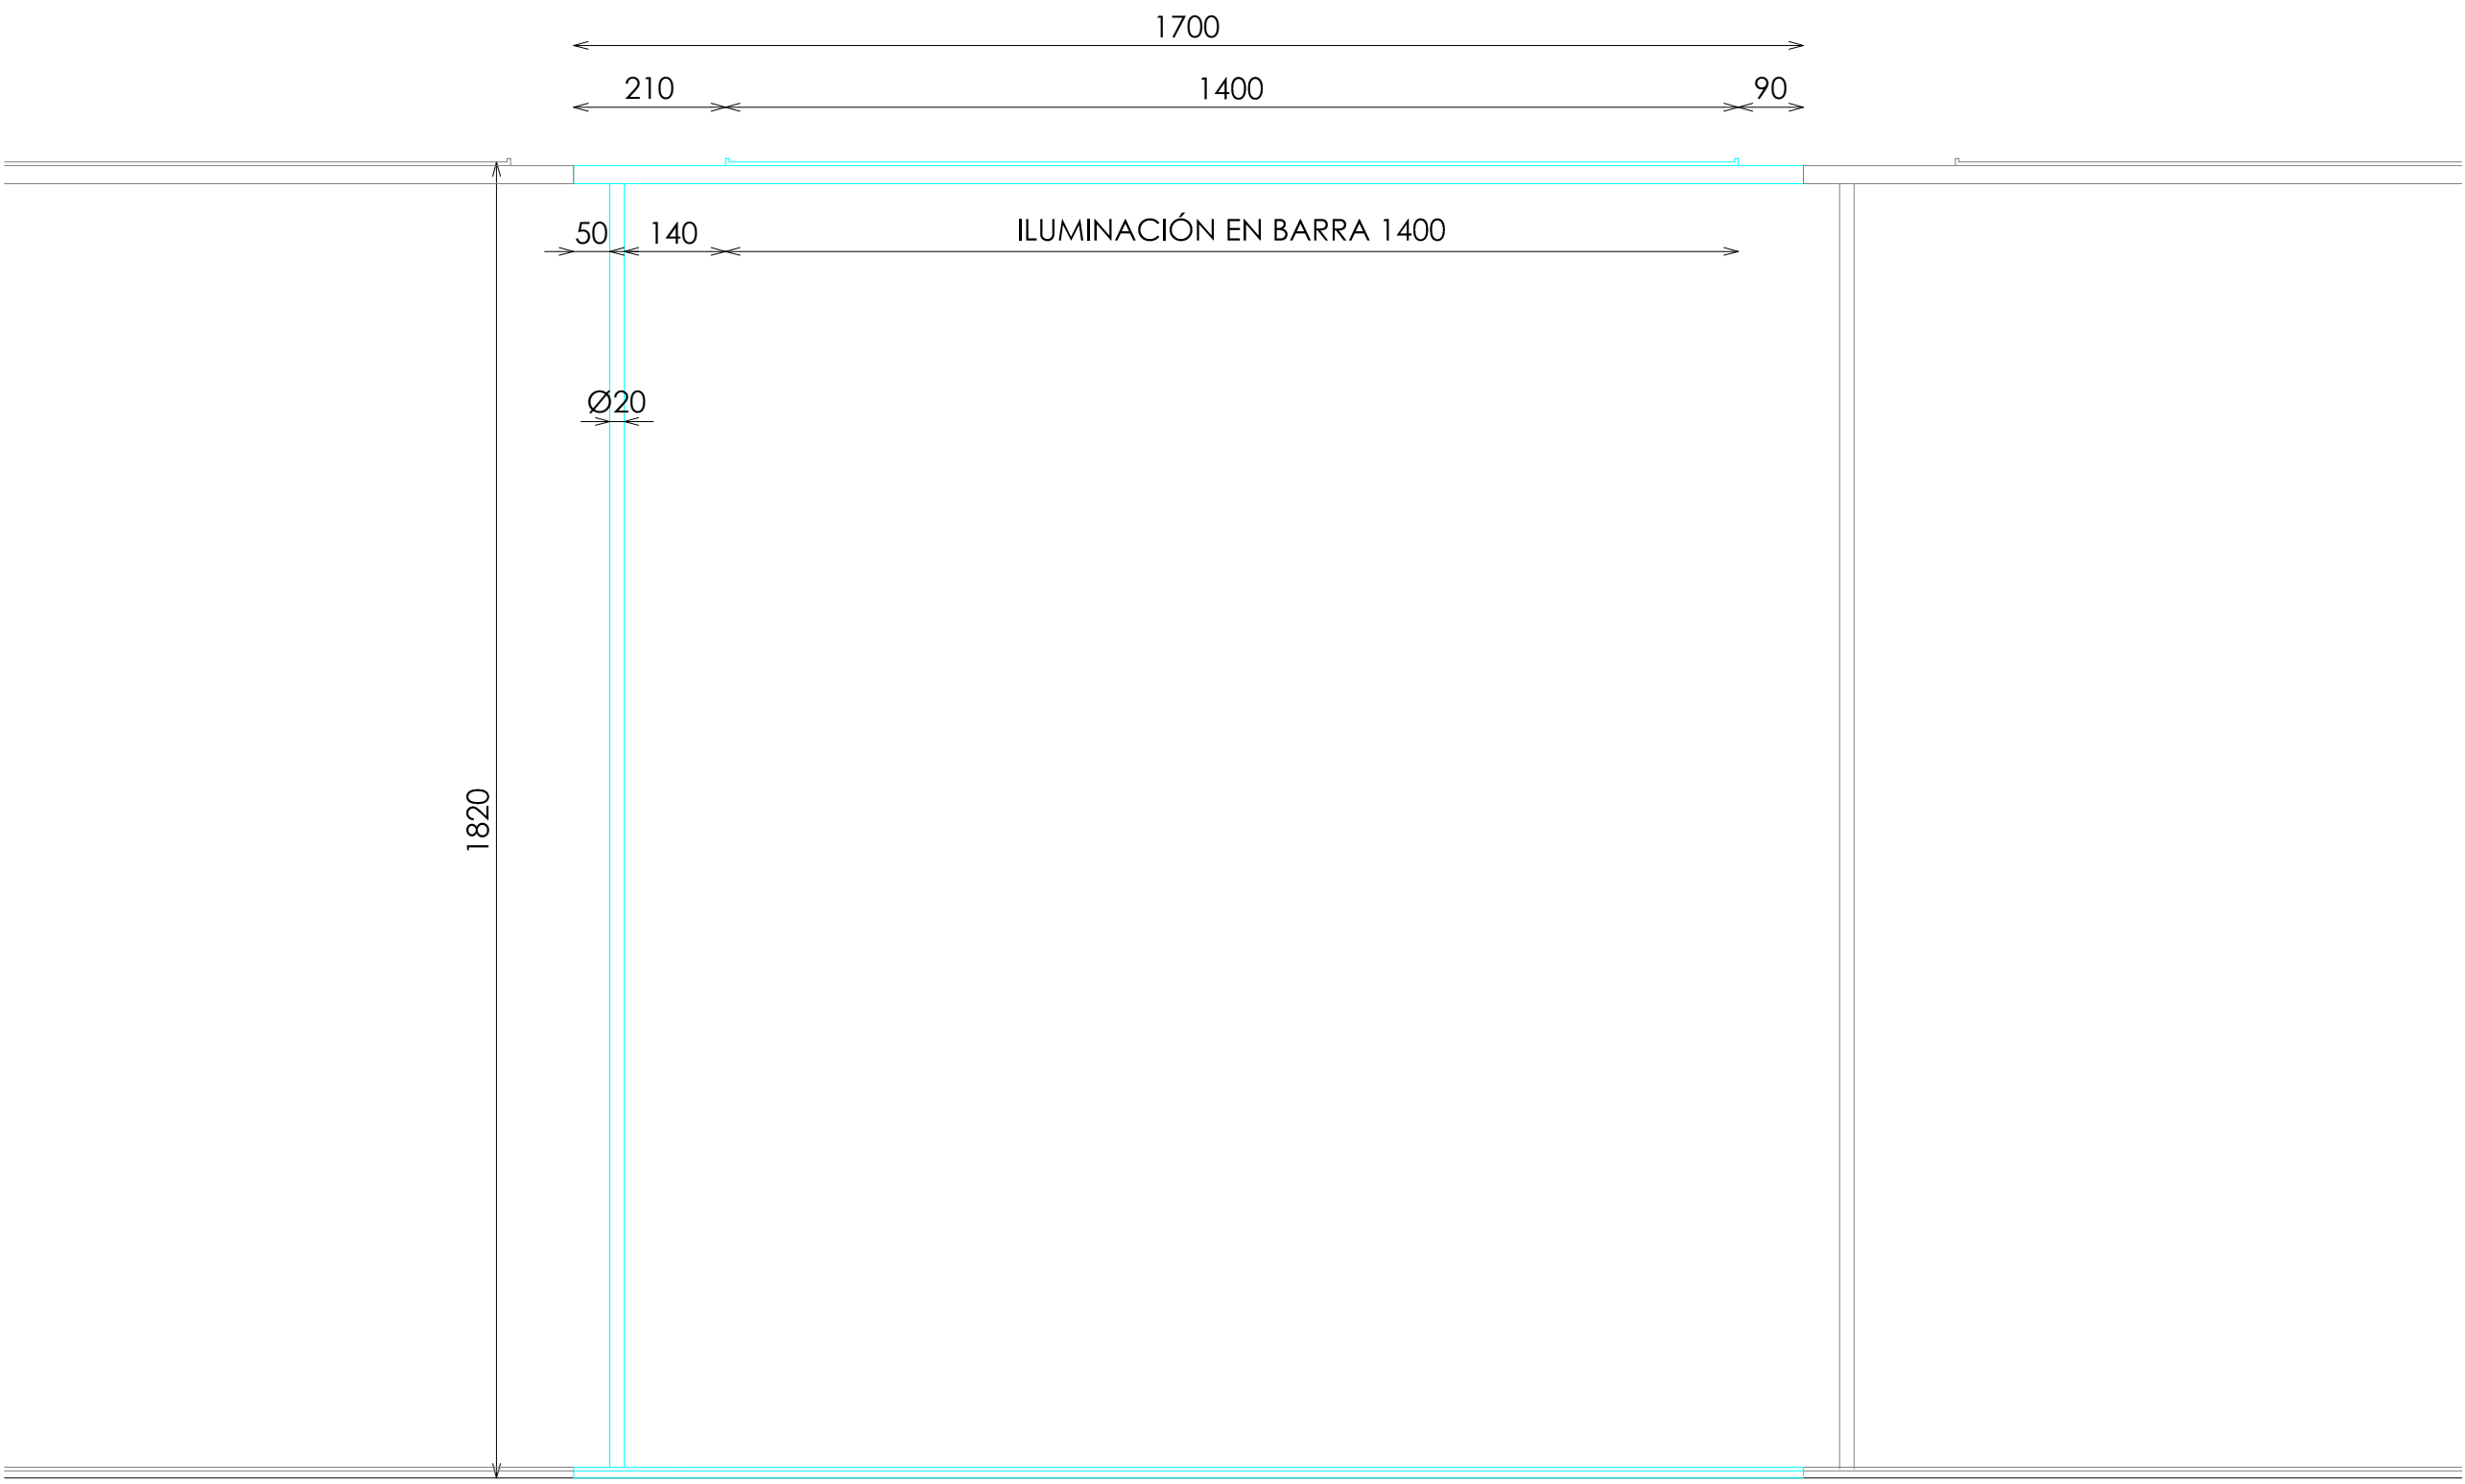

ALZADO FRONTAL

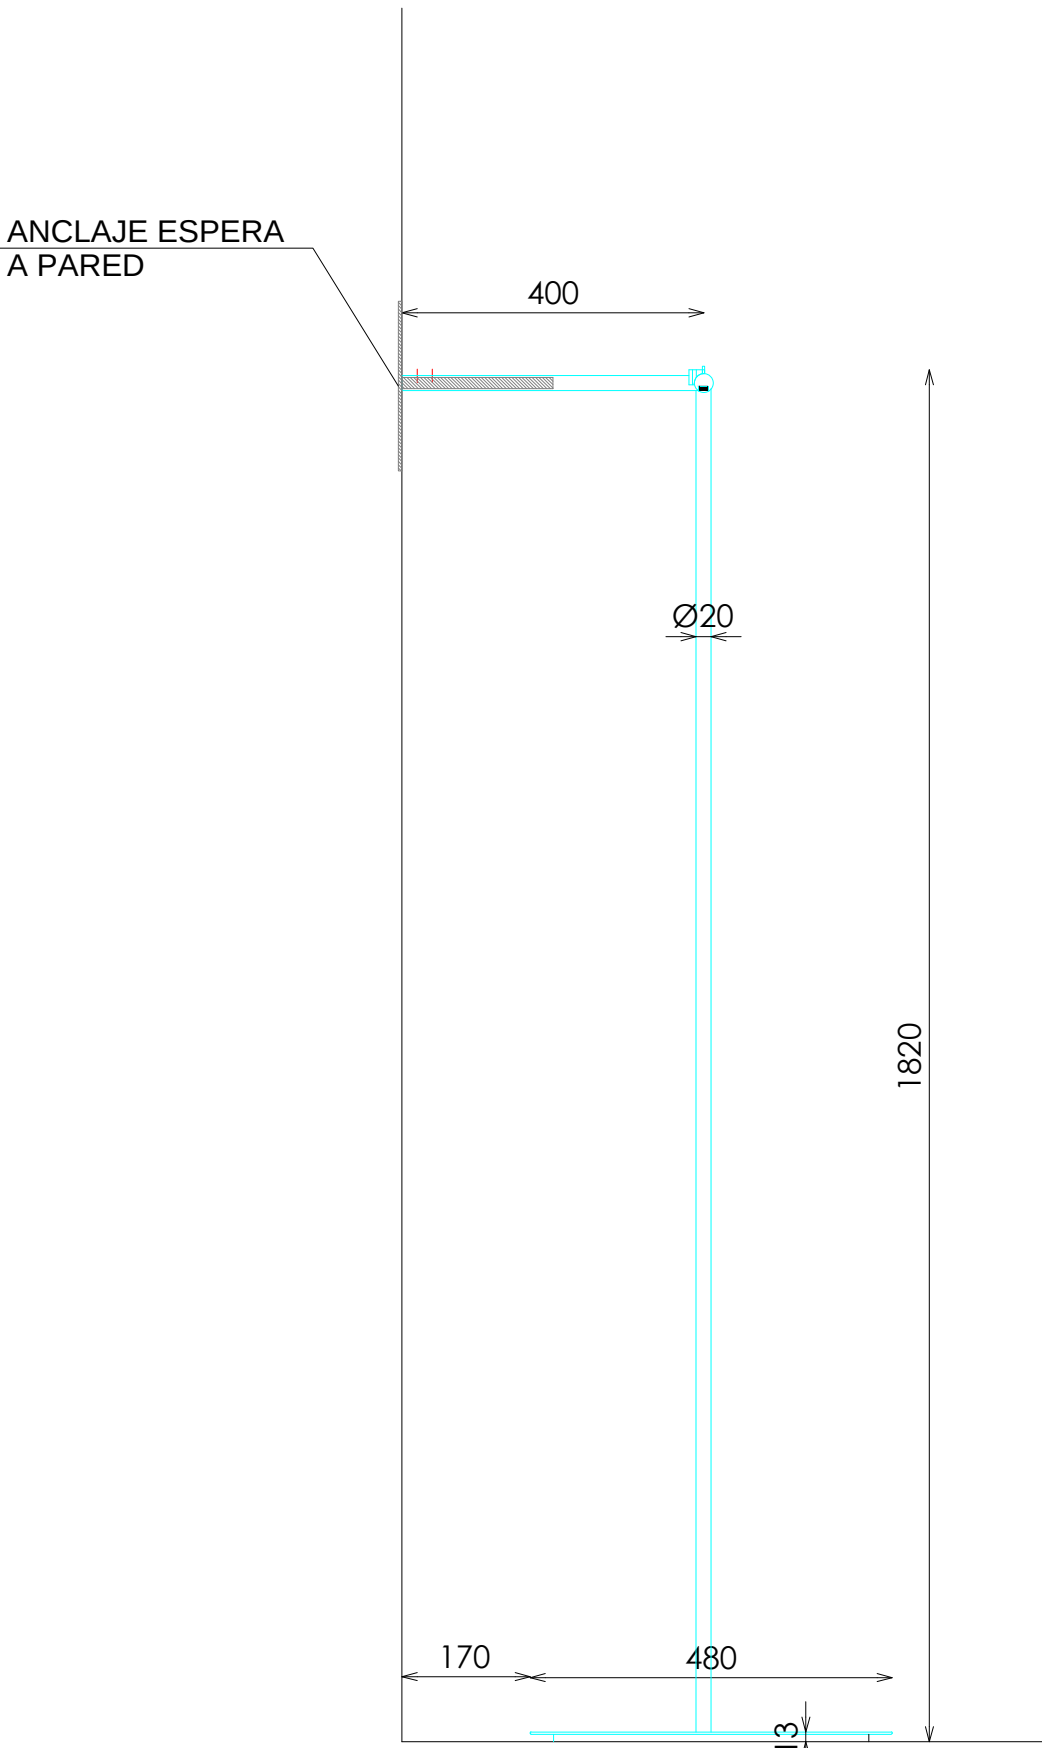


PERFIL SECCIONADO

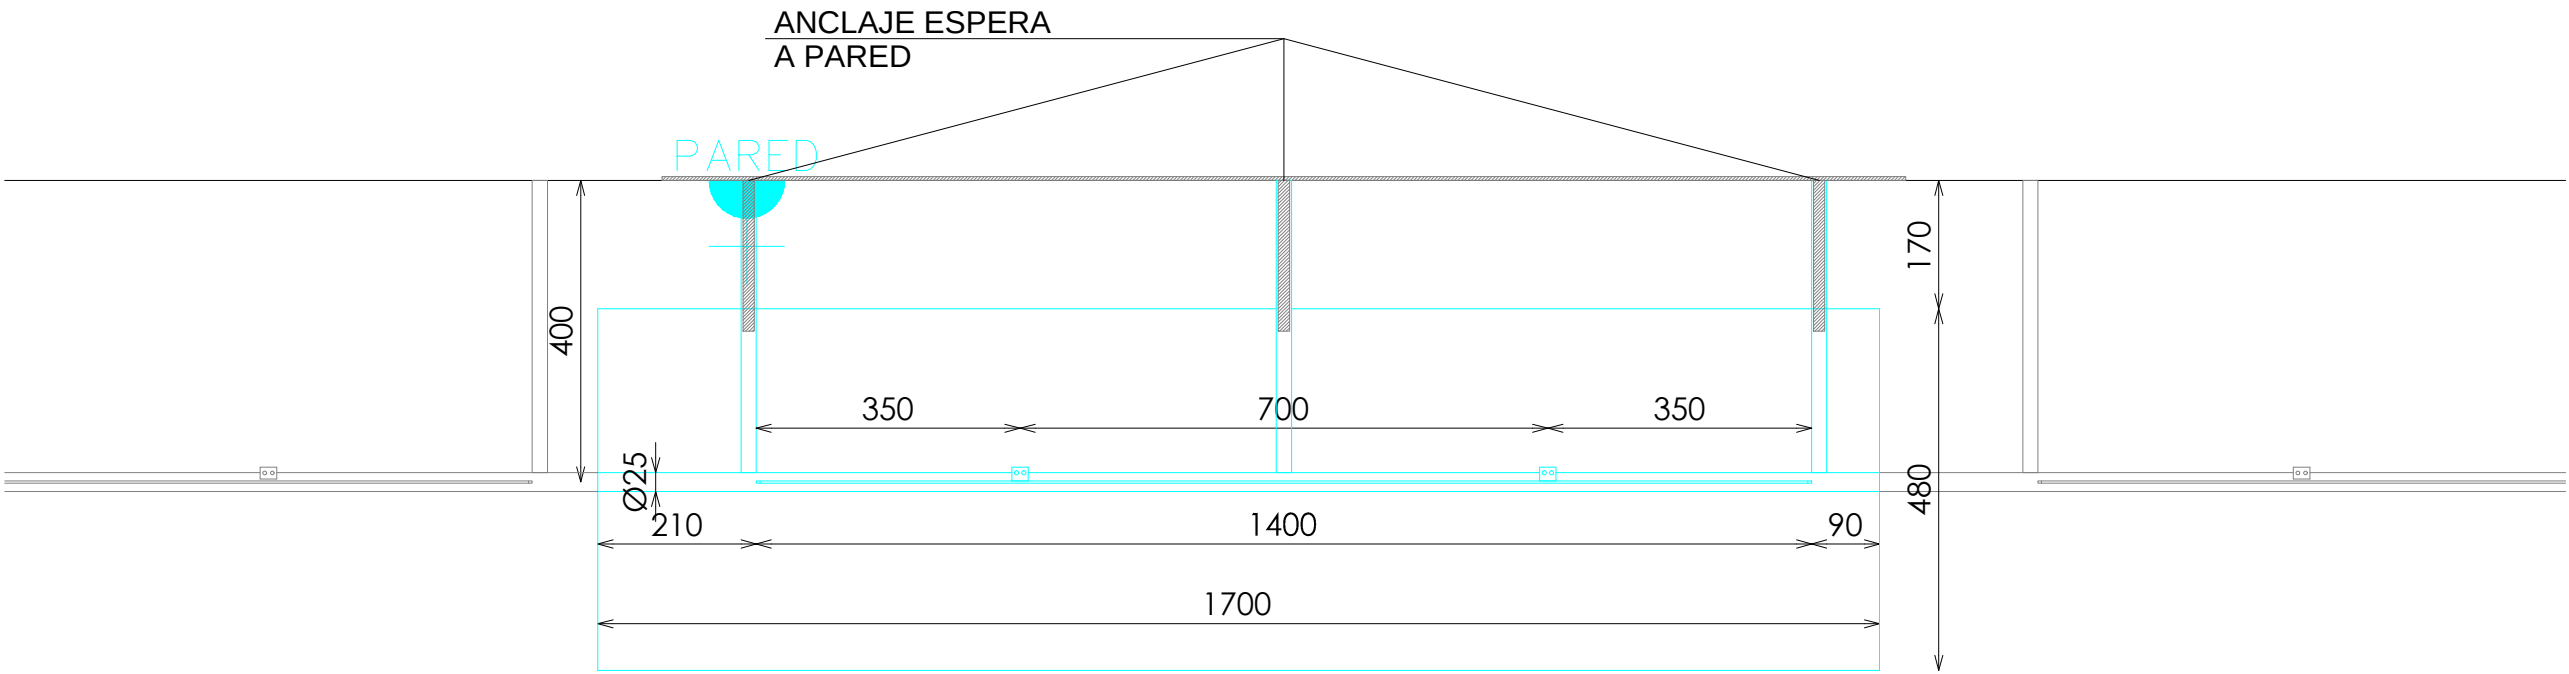


PLANTA


DETALLE BARRA

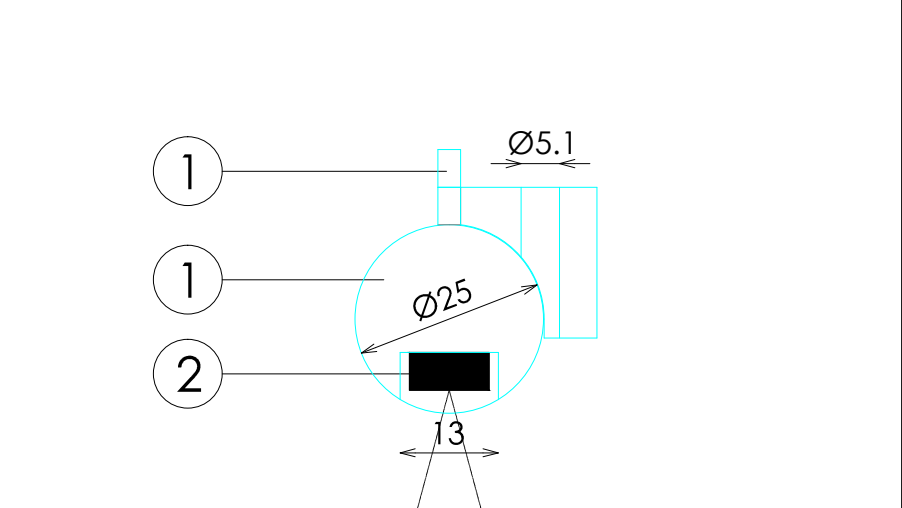

DETALLE BASE

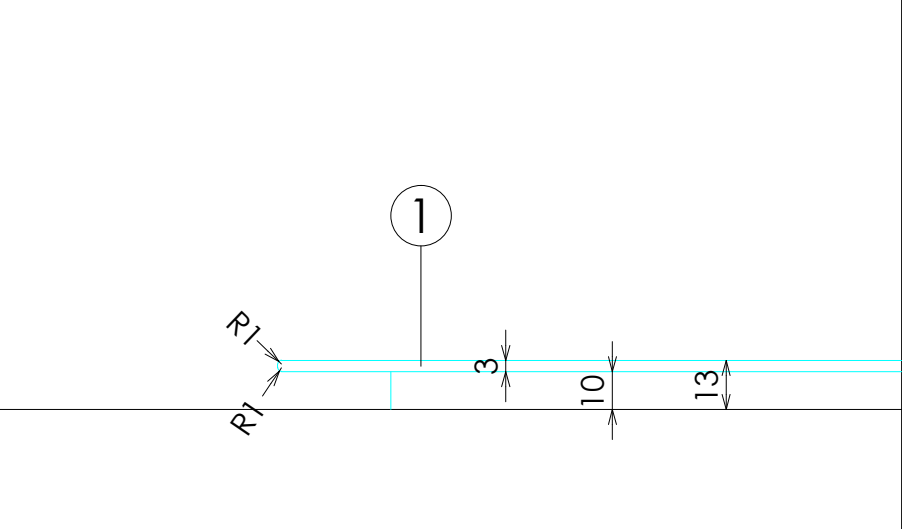

DETALLE FRONTALES EXTRAIBLES

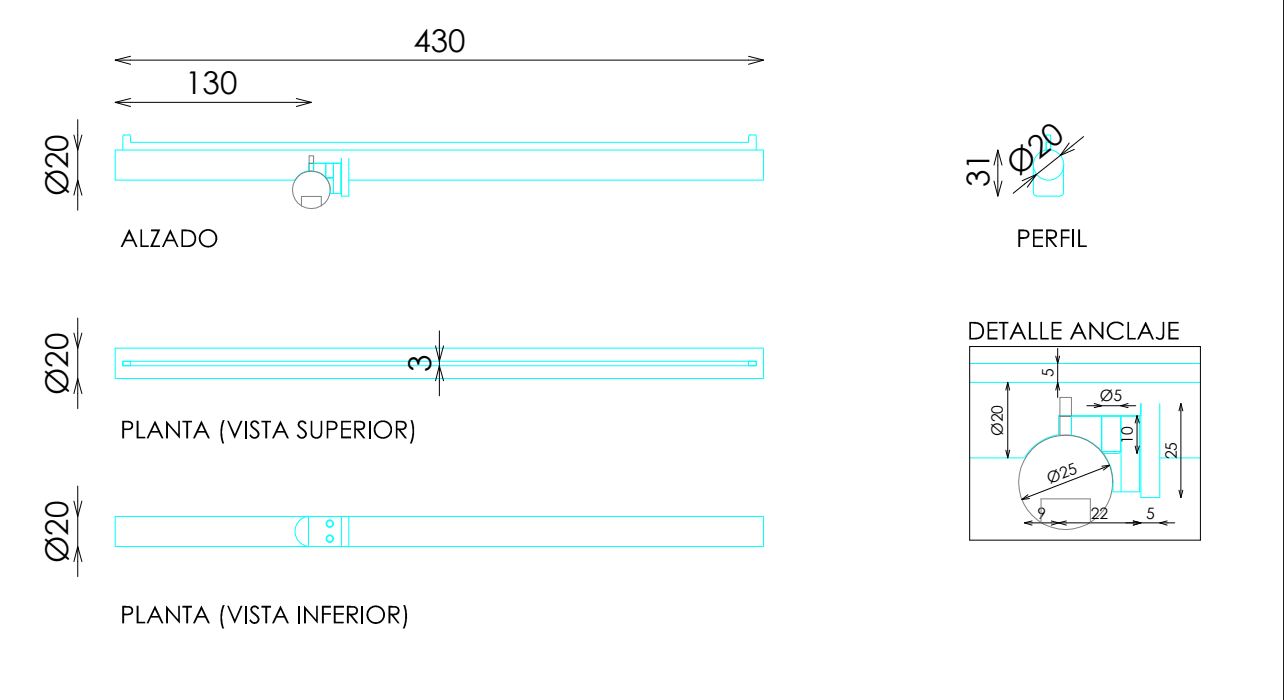

DOTACION

DESCRIPCION	Uds
FRONTAL EXTRAIBLE	1