
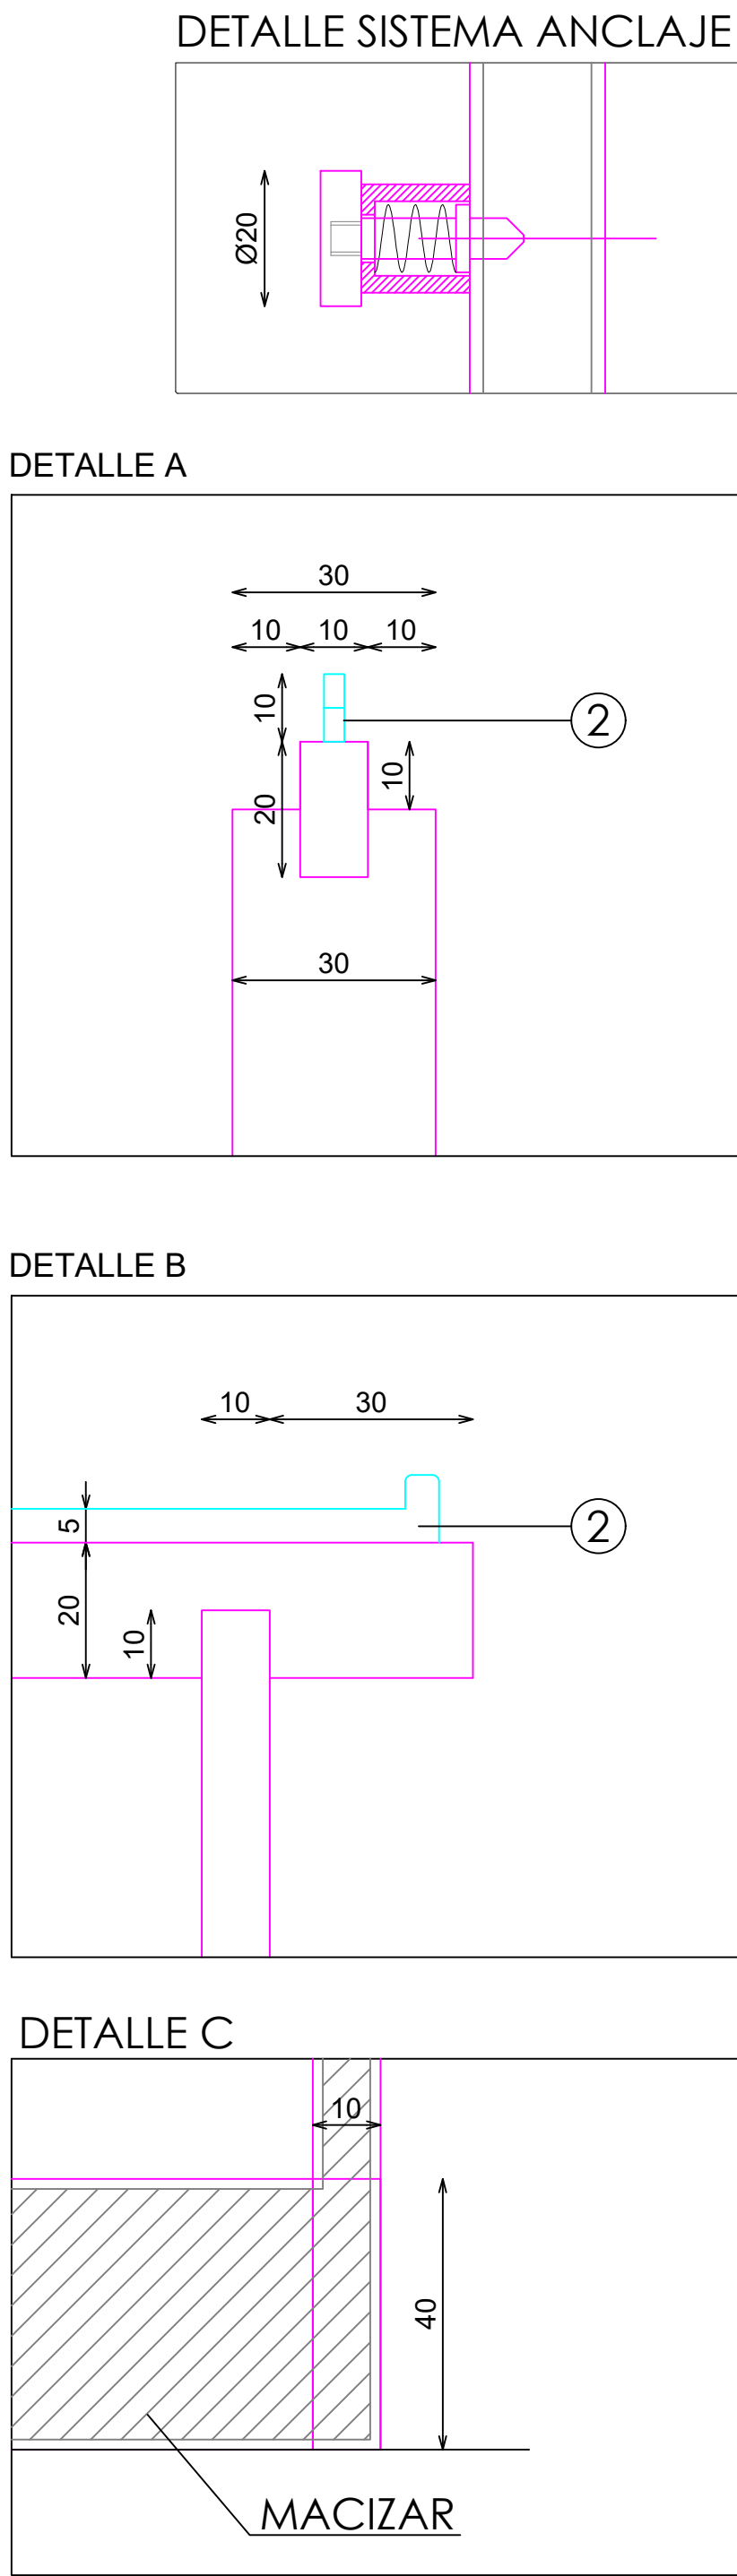


ACABADOS

② ACERO INOX SATINADO ESTANDAR. REF 2202

*NOTA: BASE CON CONTERAS DE PLASTICO NEGRO

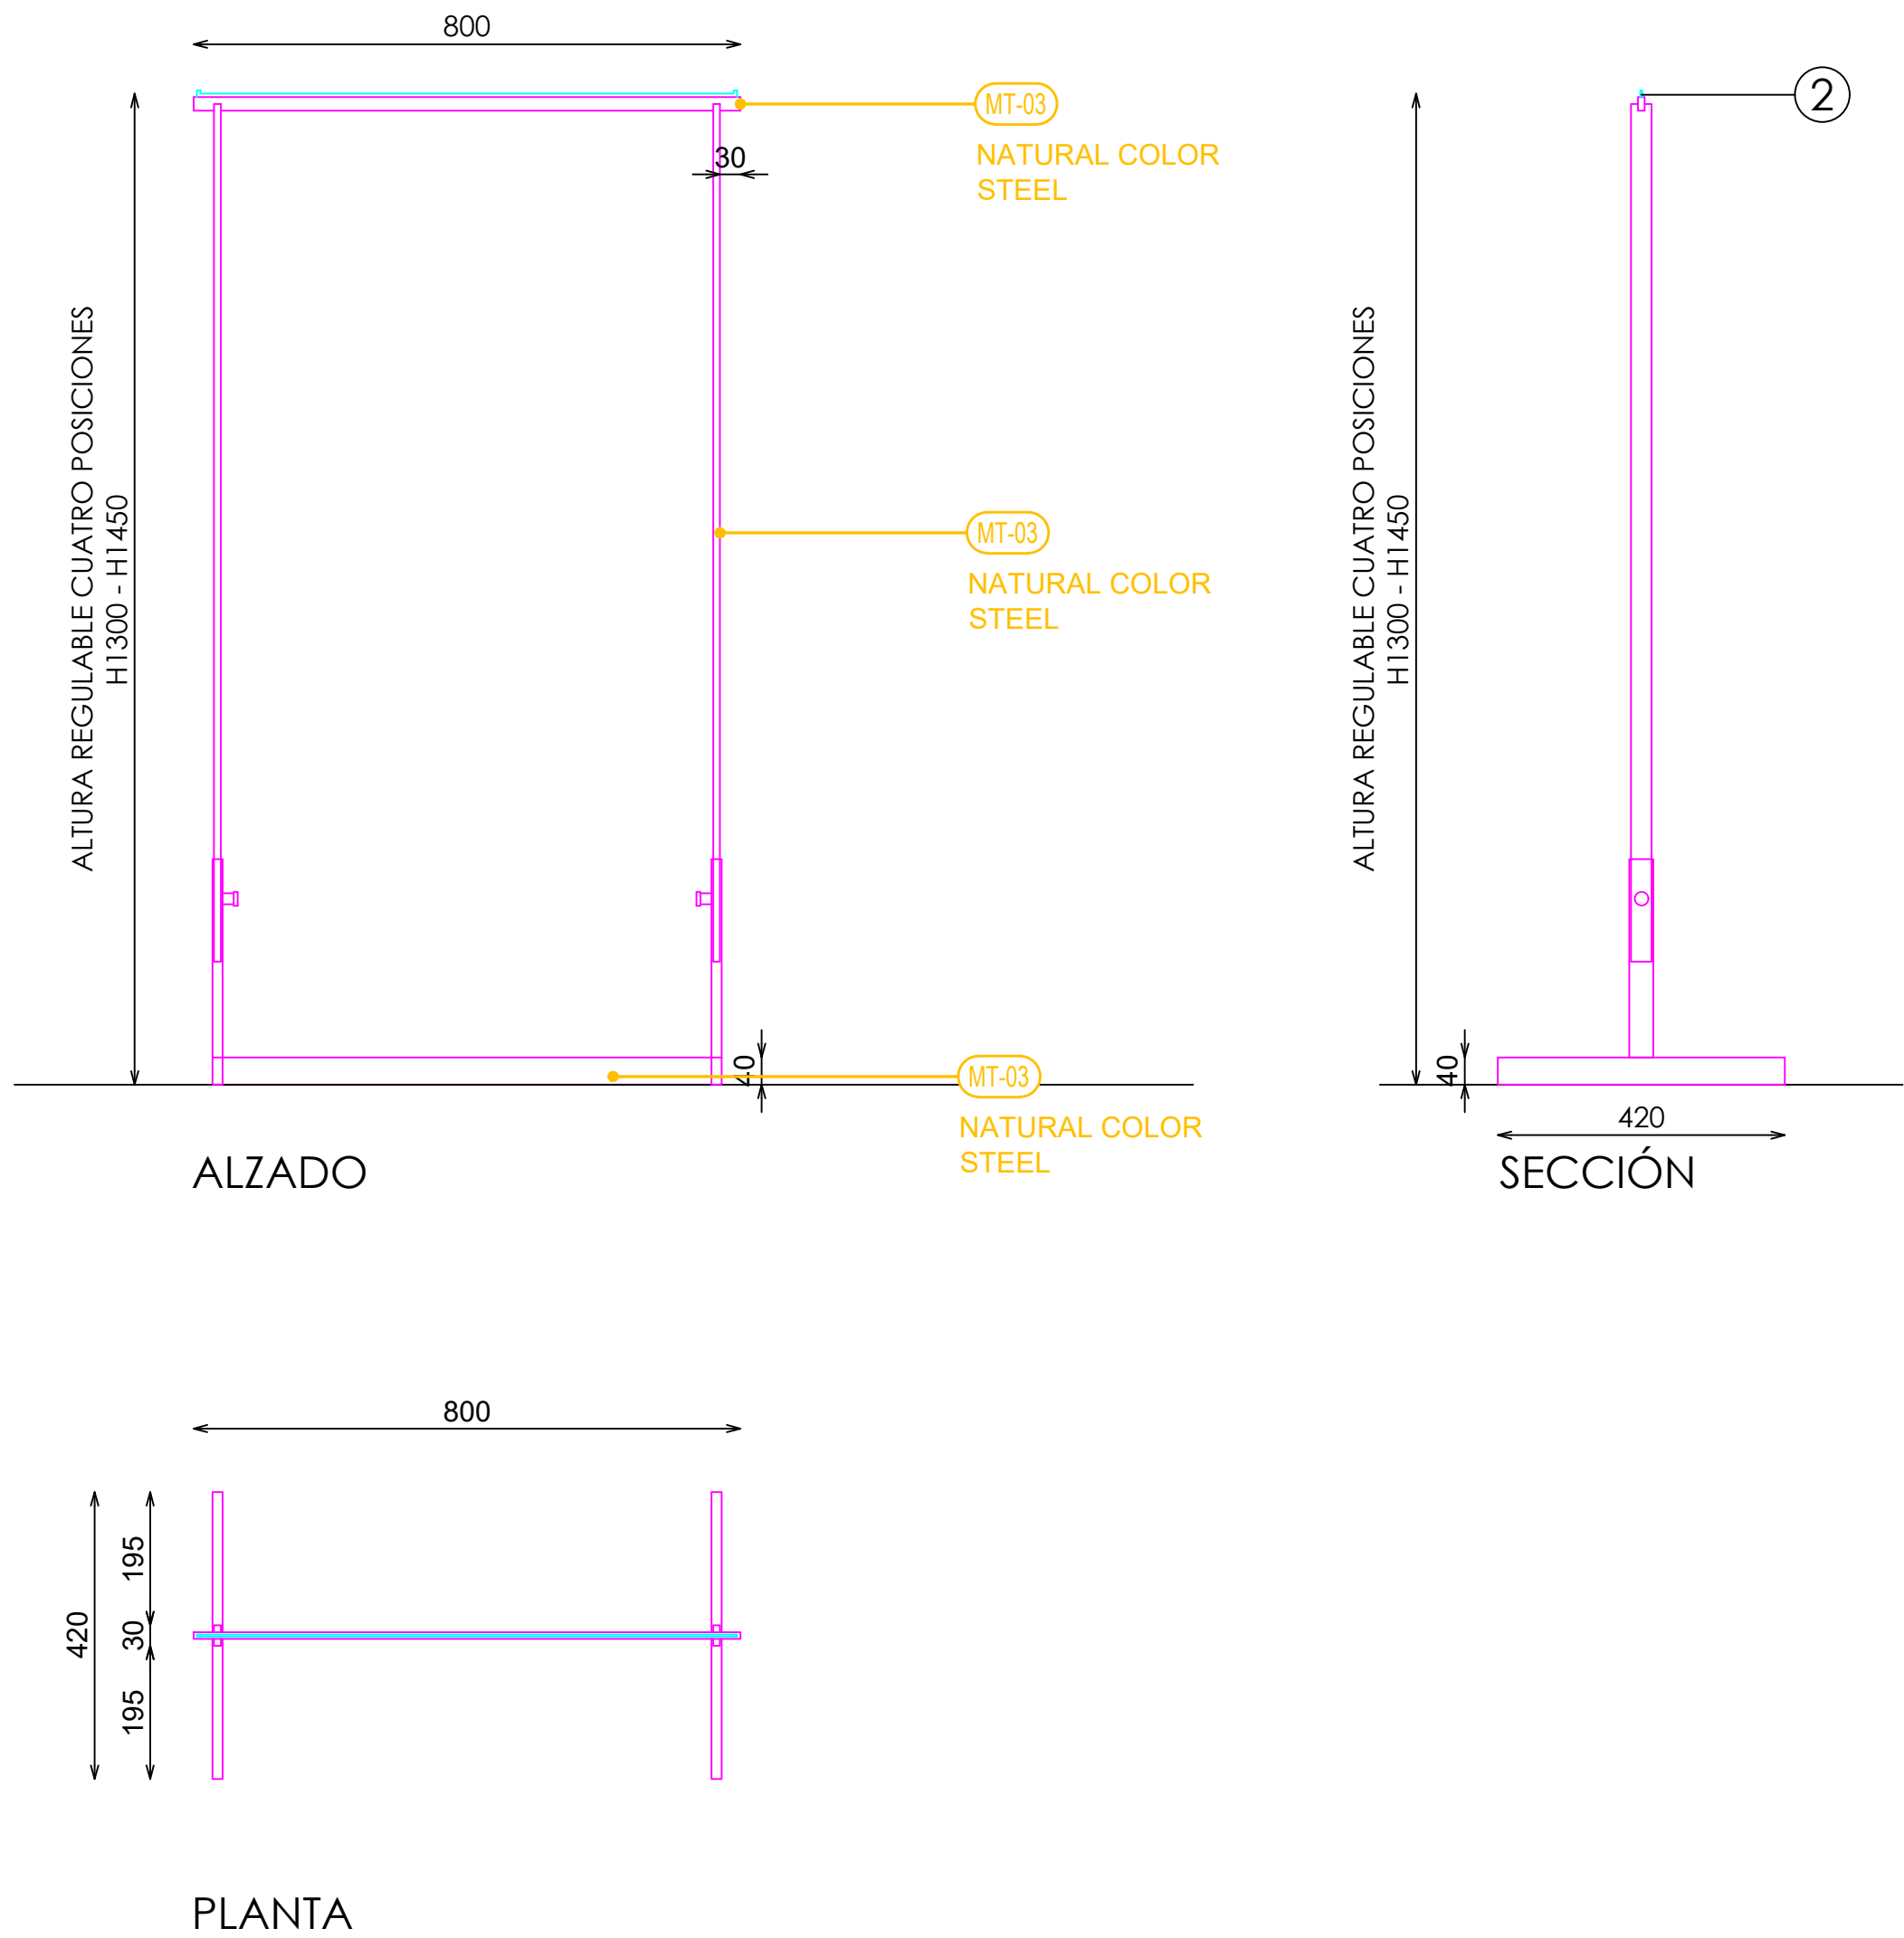

DOTACION	
DESCRIPCION	UNIDADES
DOTACIÓN A ENVIAR POR TIENDAS MENOS < 700m2	4
DOTACIÓN A ENVIAR POR TIENDAS ENTRE 700m2 Y 1000m2	6
DOTACIÓN A ENVIAR POR TIENDAS ENTRE 1000m2 Y 1200m2	8
DOTACIÓN A ENVIAR POR TIENDAS DE MAS >1200m2	10