



ACABADOS


- ① METAL LACADO NEGRO PINTURA POLVO 0102 REF.2505

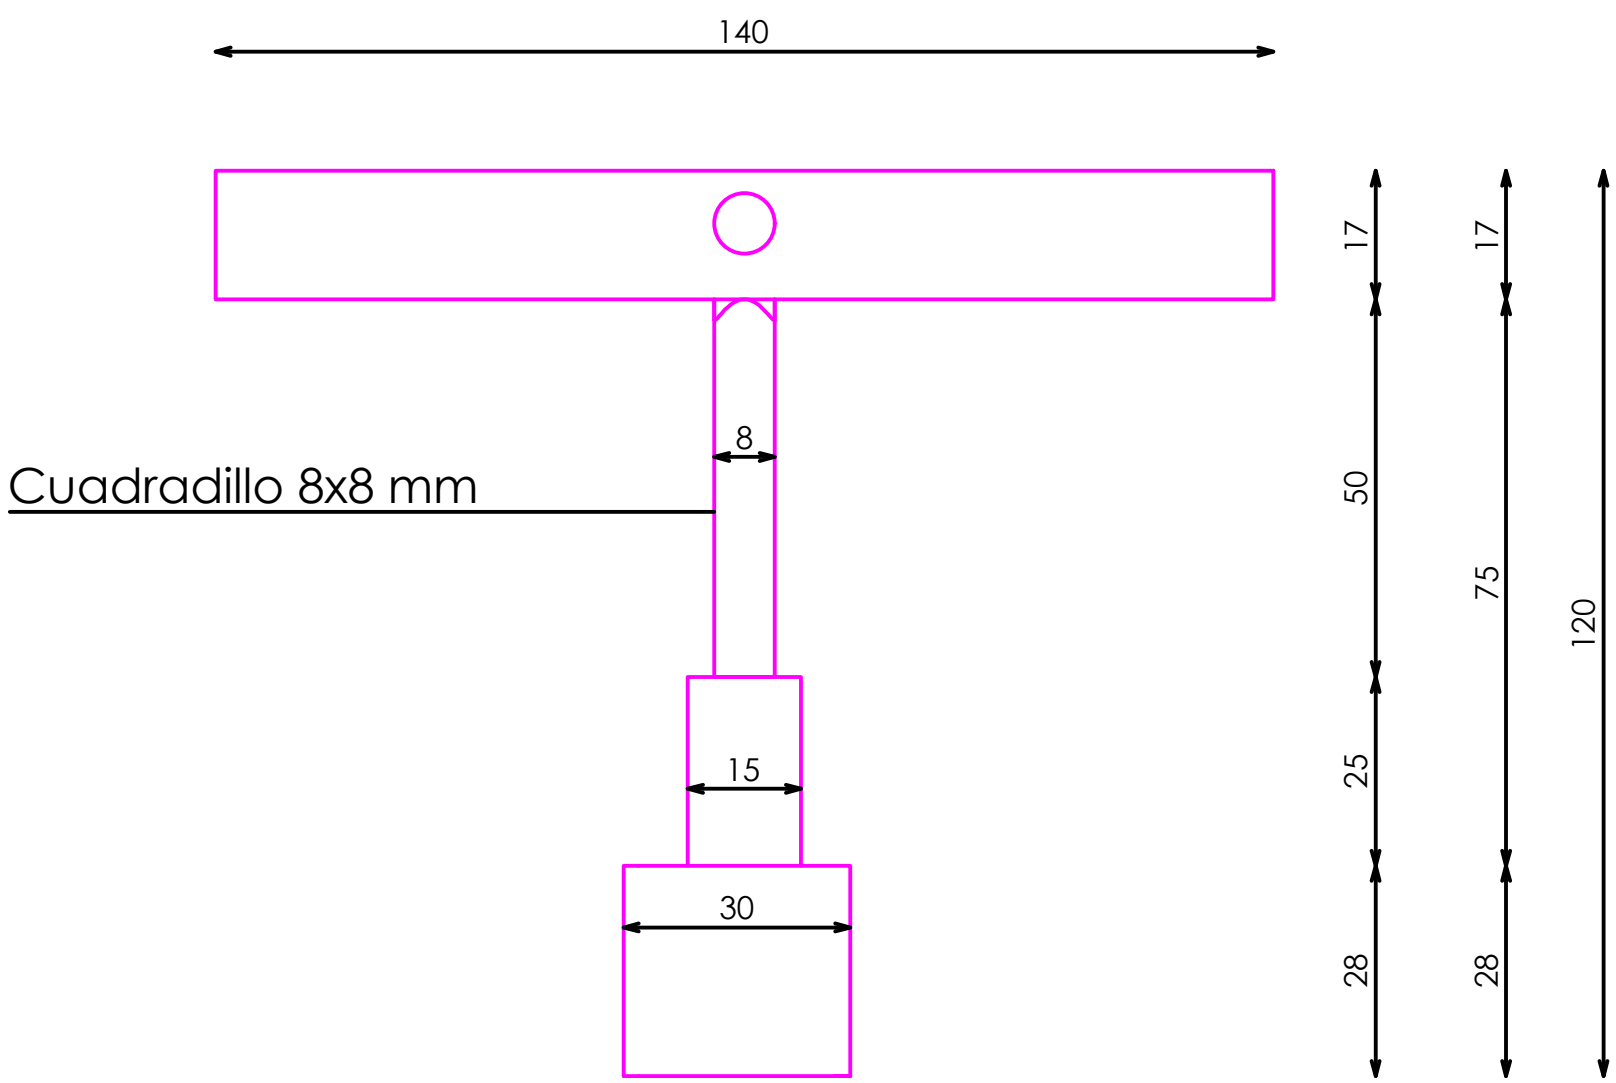


ALZADO

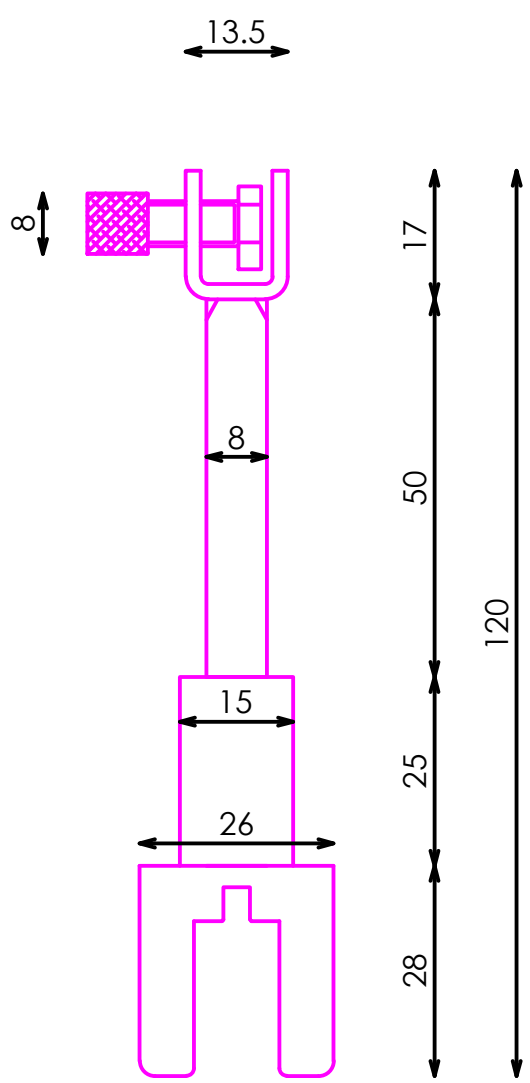

PERFIL

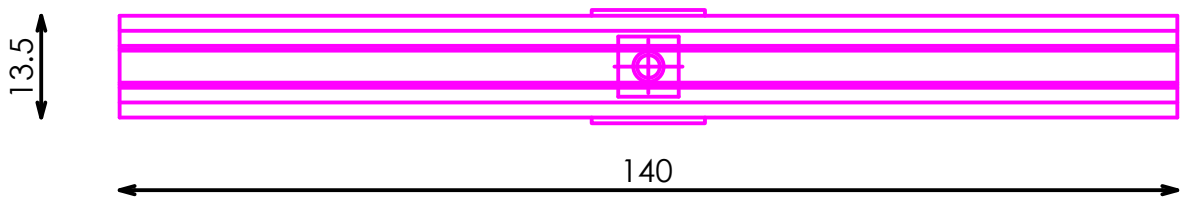


PLANTA

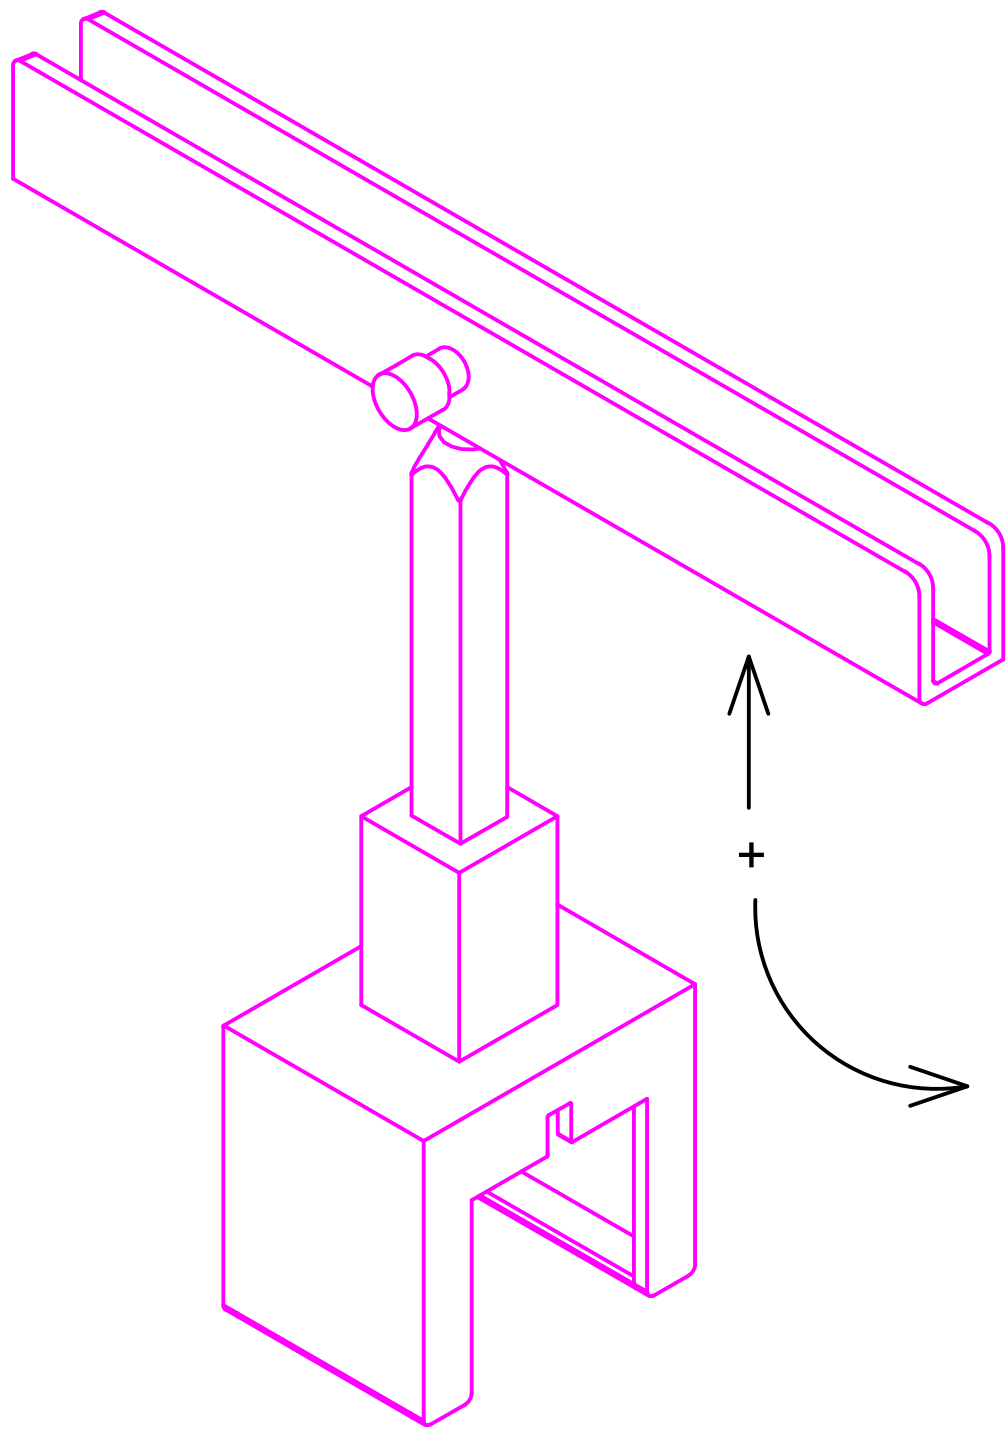


VISTA 3D


DETALLE ANCLAJE

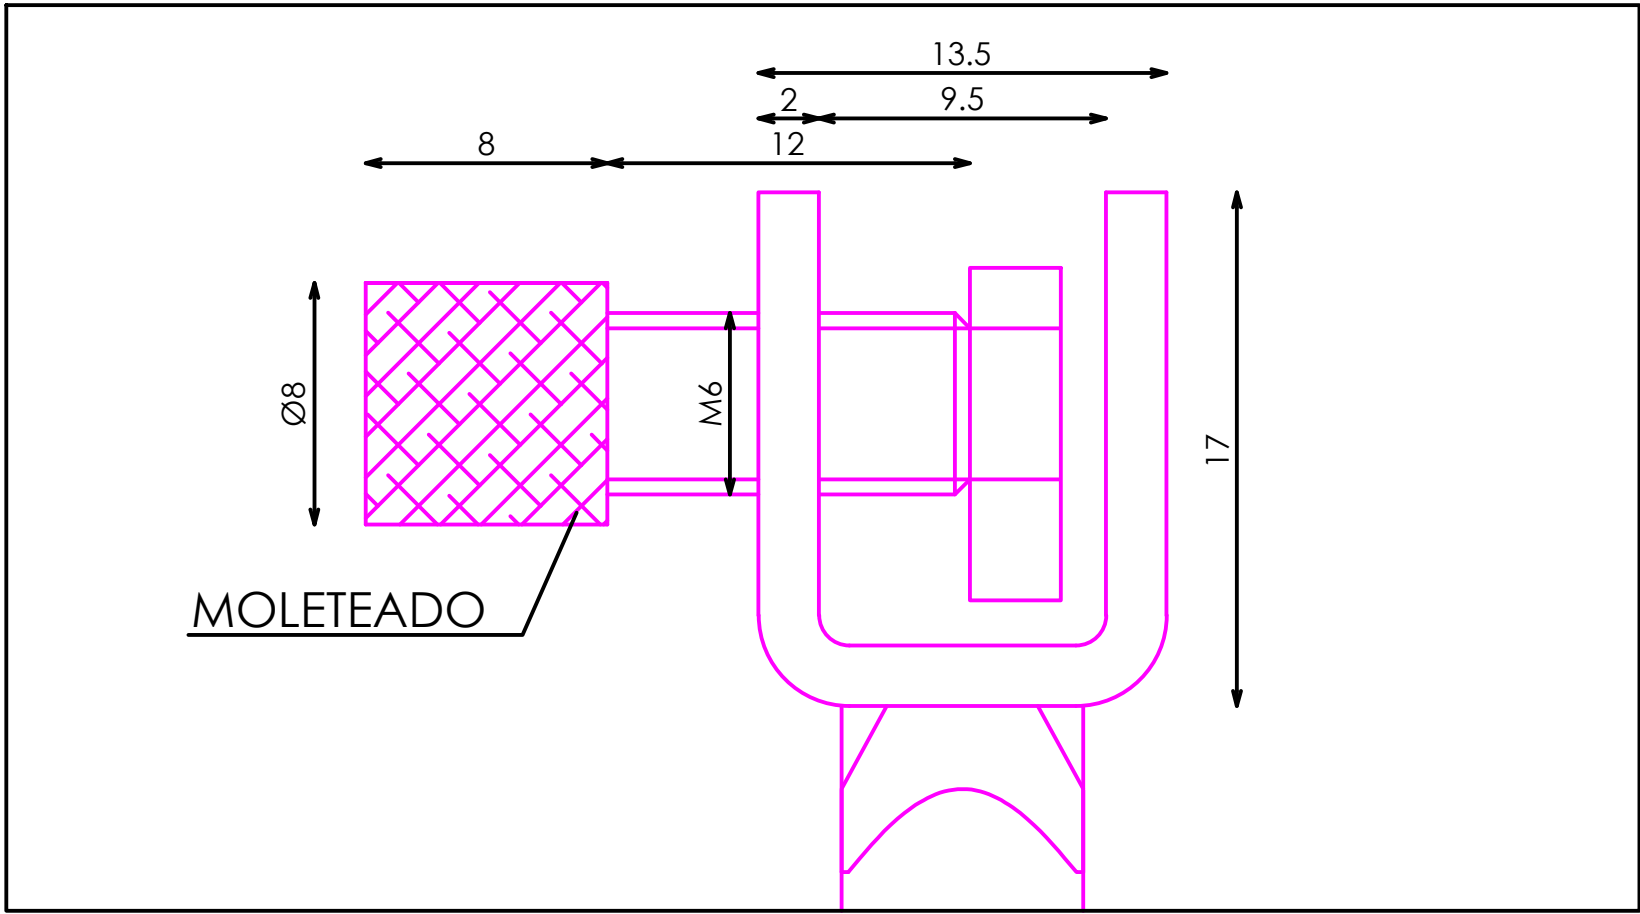

DETALLE CHAPA REMACHADA

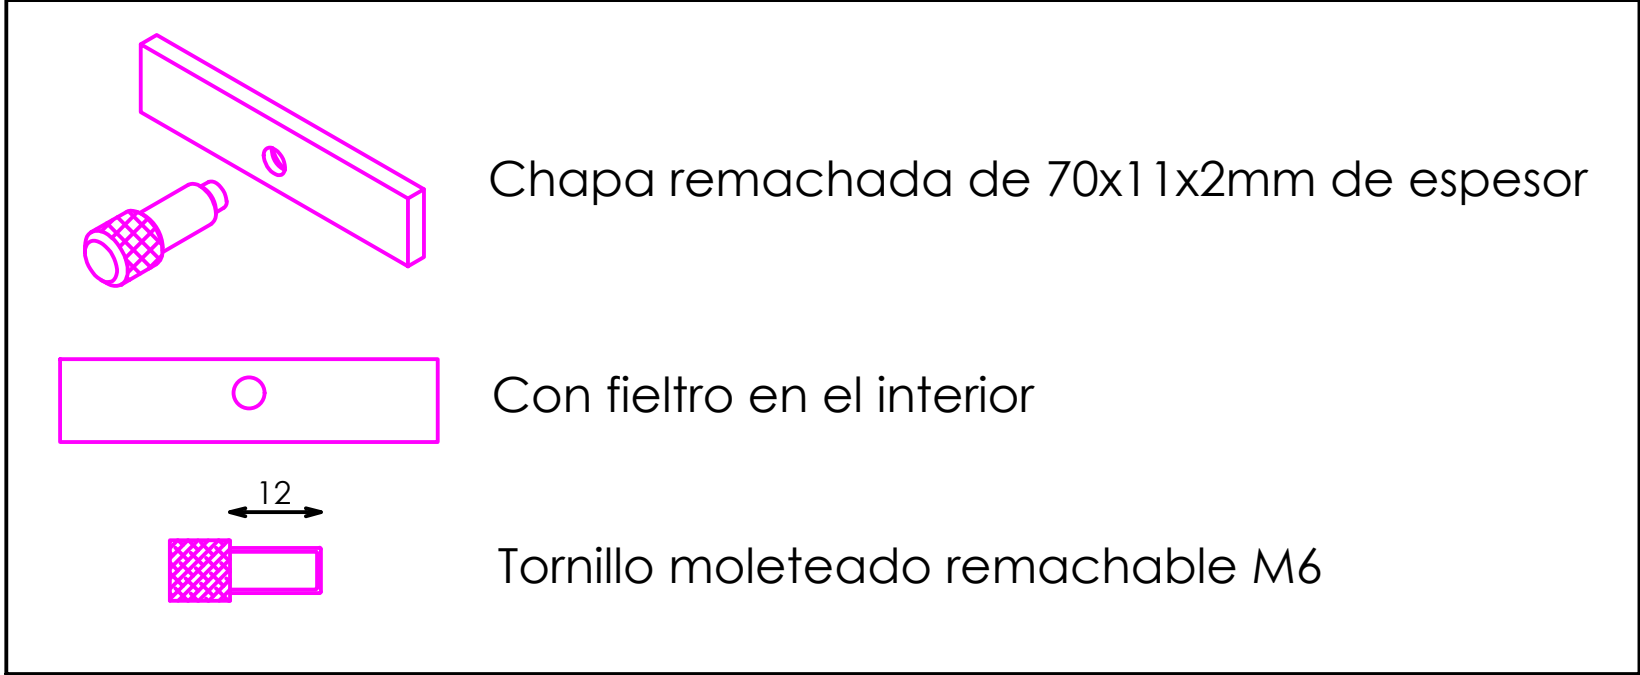

DETALLE ANCLAJE

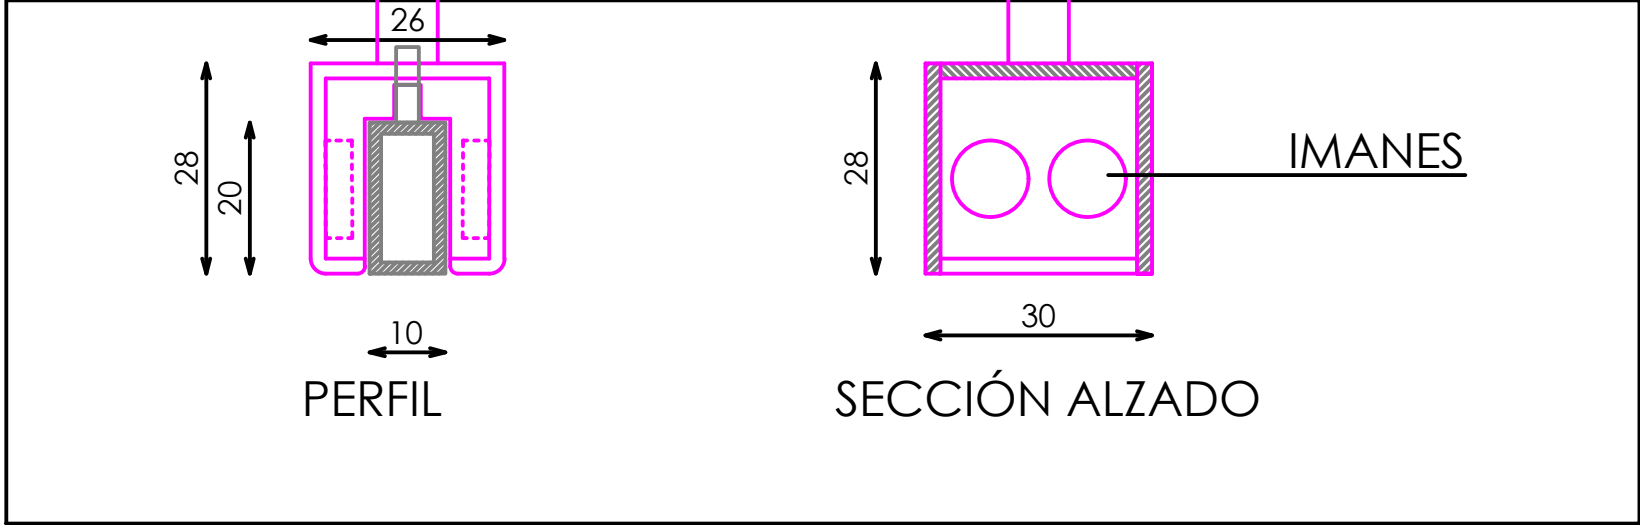

DOTACION

DESCRIPCION	Uds
POR CADA COLGADOR MISMO ACABADO INDEPENDIENTEMENTE DE LA MEDIDA	1

