


*NOTA: COLOCAR FIELTRO EN EL INTERIOR DEL SOPORTE

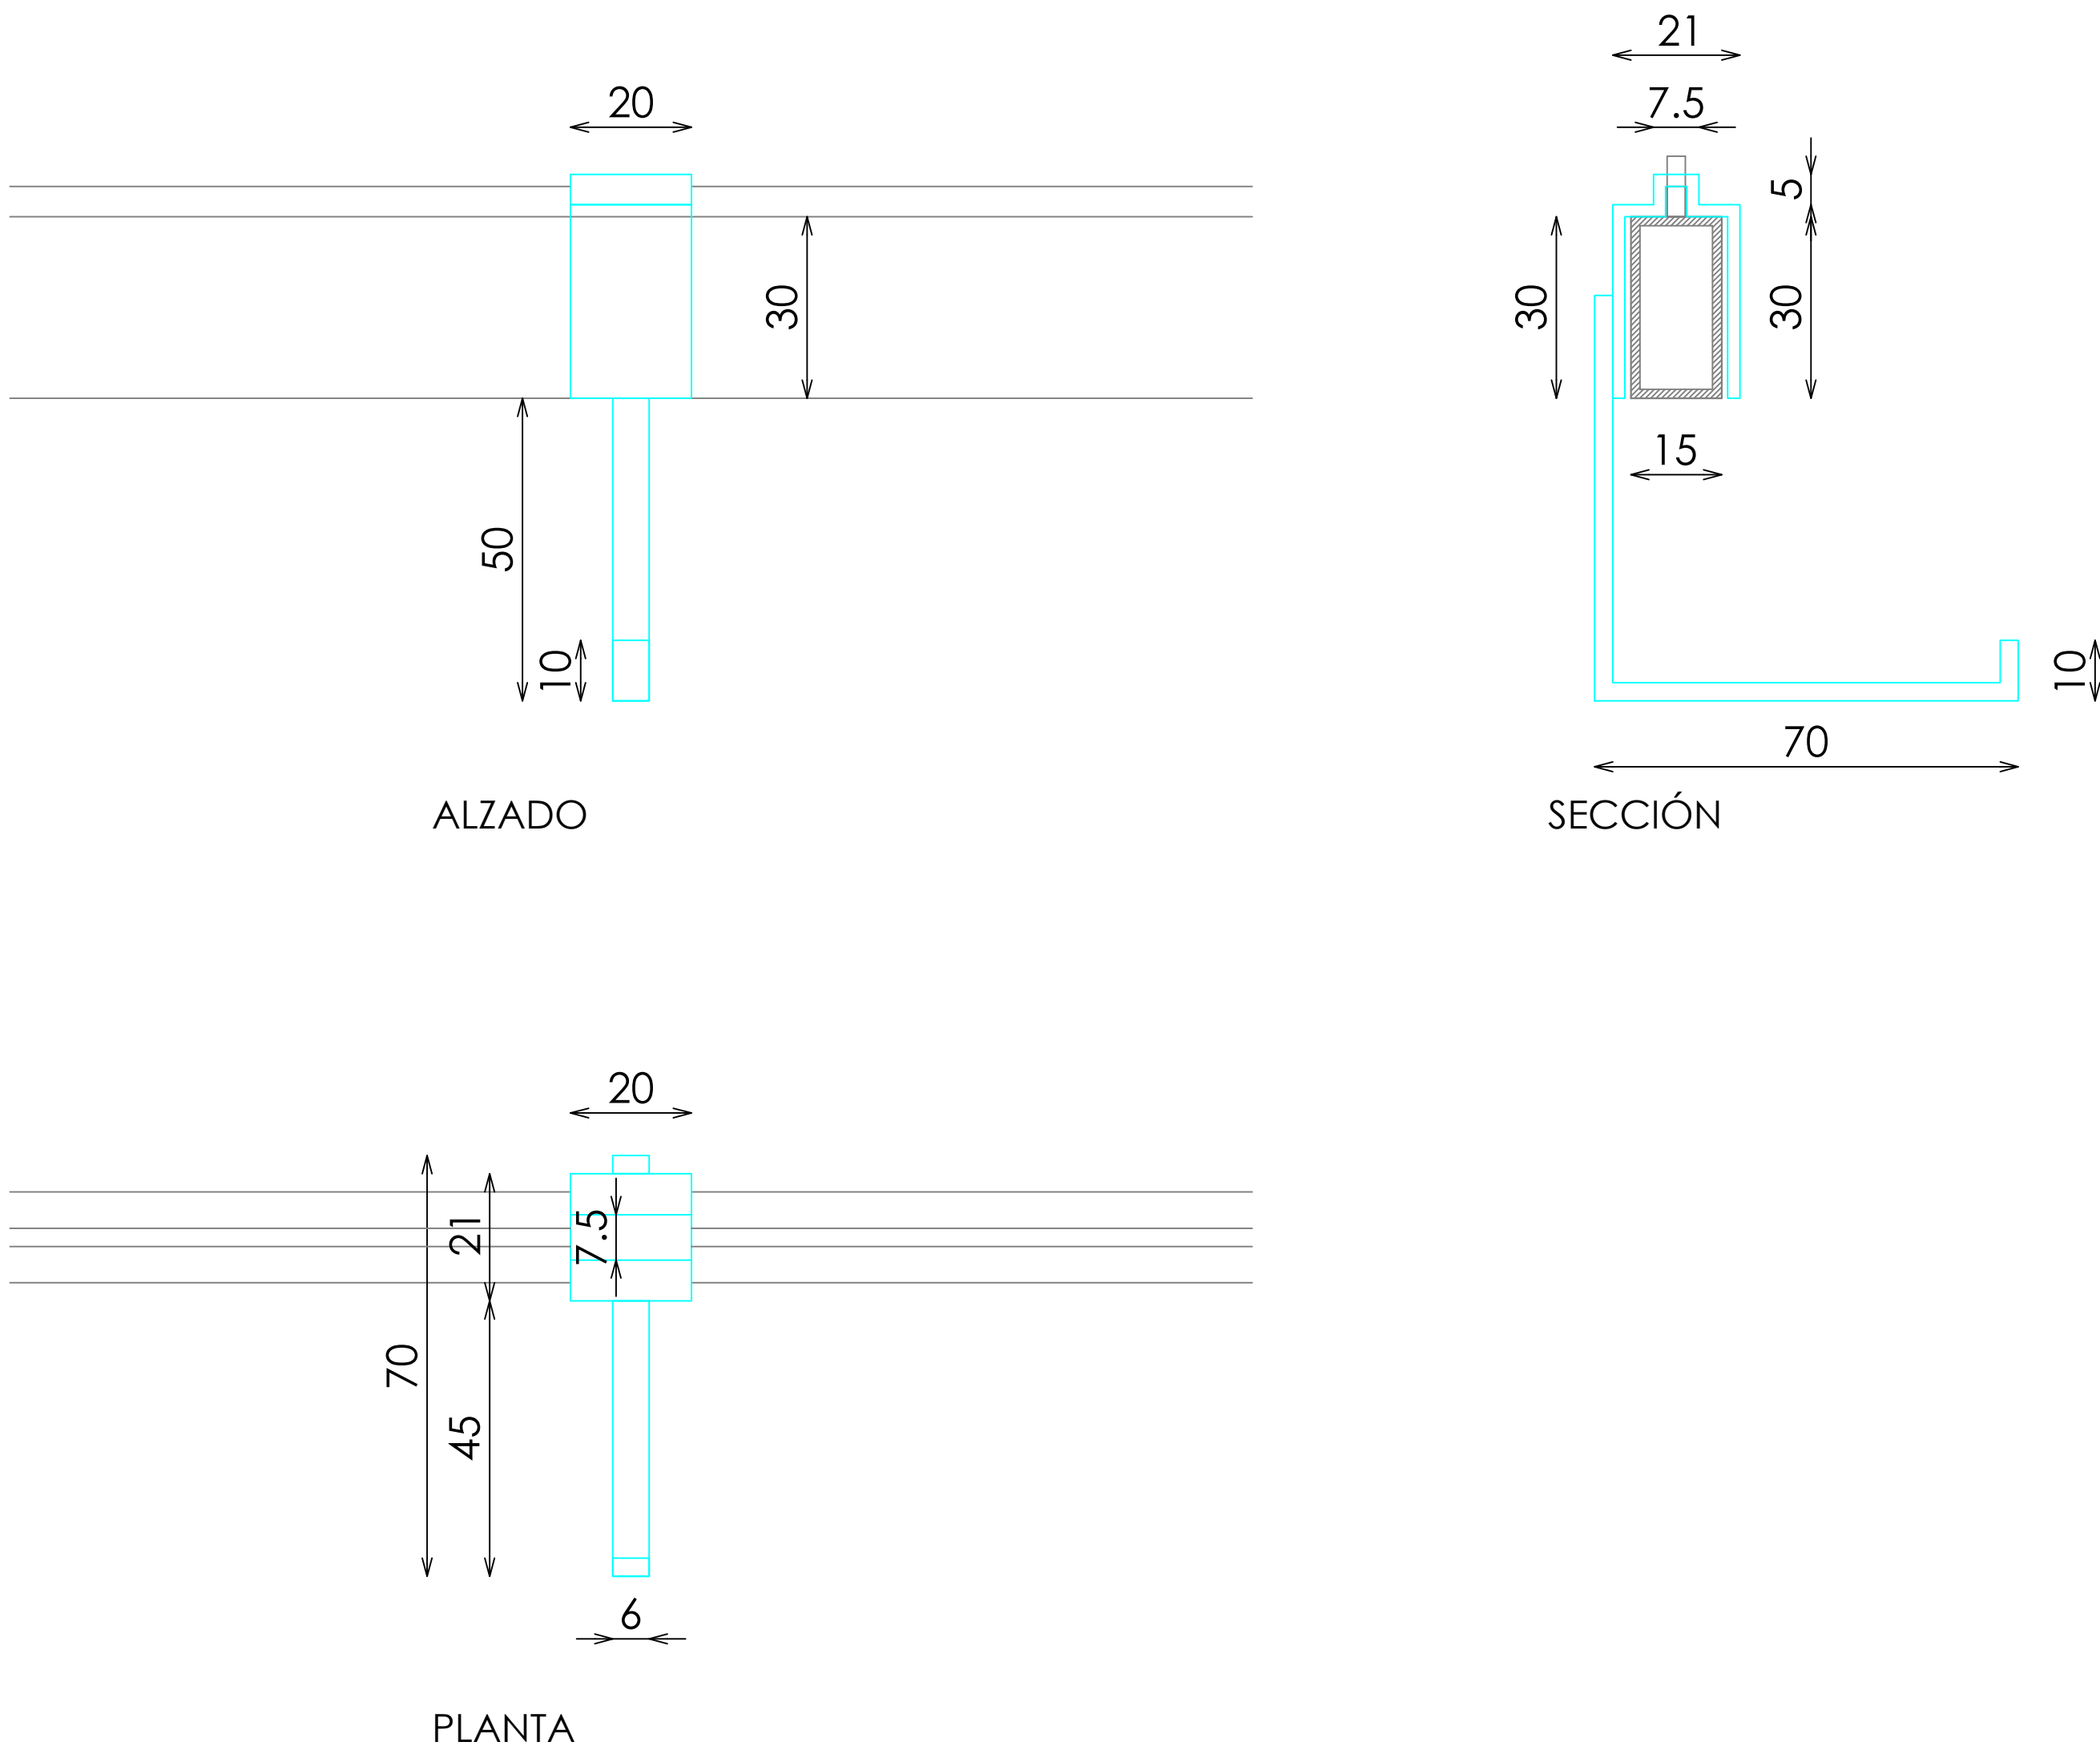

BASED ON THE RULE BELOW:
L2 DENIM SPACE X 1 MT-04 STAINLESS STEEL

DOTACION

DESCRIPCION	Uds
POR CADA DOS MODULOS DE BARRAS PERIMETRALES MISMO ACABADO DE 90	1
POR CADA DOS MODULOS DE BARRAS PERIMETRALES MISMO ACABADO DE 120	1
POR CADA MODULO DE BARRA PERIMETRAL MISMO ACABADO DE 180	1