


ACABADOS

- ① ACERO INOX SATINADO ESTANDAR. REF 2202

*NOTA: COLOCAR FIELTRO EN EL INTERIOR DEL SOPORTE

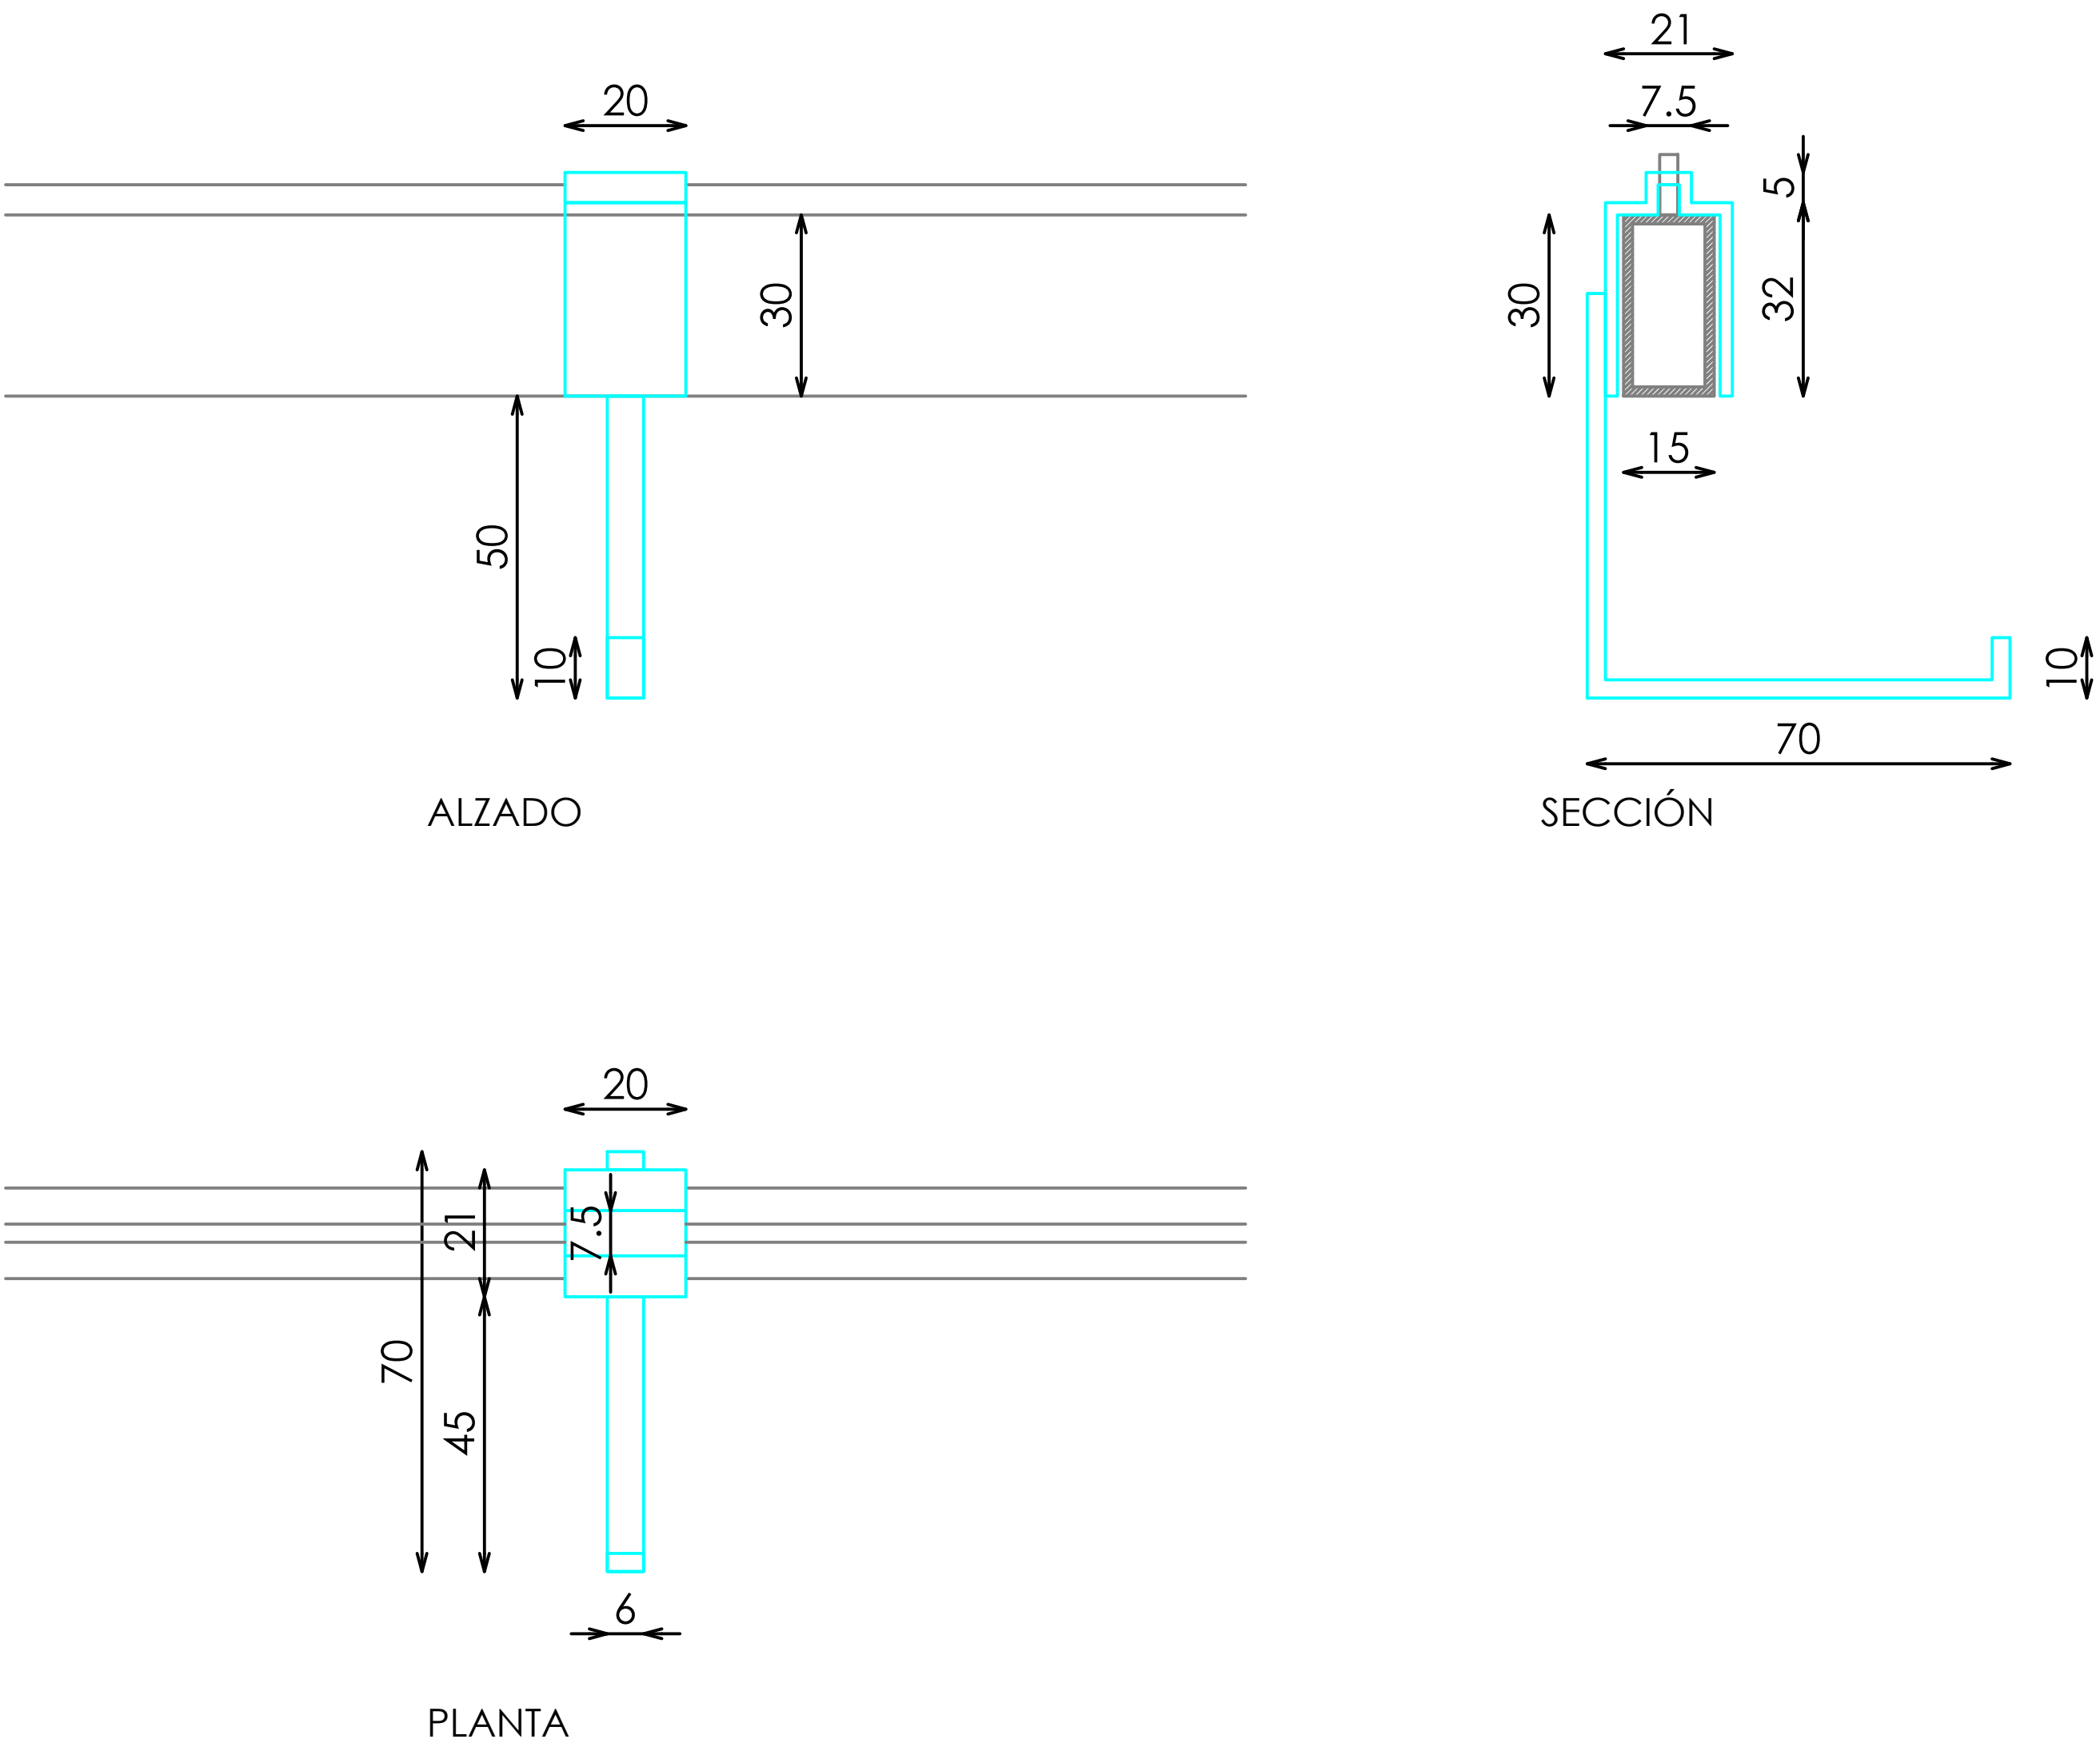

DOTACION

DESCRIPCION	Uds
POR CADA DOS MODULOS DE BARRAS PERIMETRALES MISMO ACABADO DE 90	1
POR CADA DOS MODULOS DE BARRAS PERIMETRALES MISMO ACABADO DE 120	1
POR CADA MODULO DE BARRA PERIMETRAL MISMO ACABADO DE 180	1