




ACABADOS	
①	ACERO INOX SATINADO ESTANDAR. REF 2202

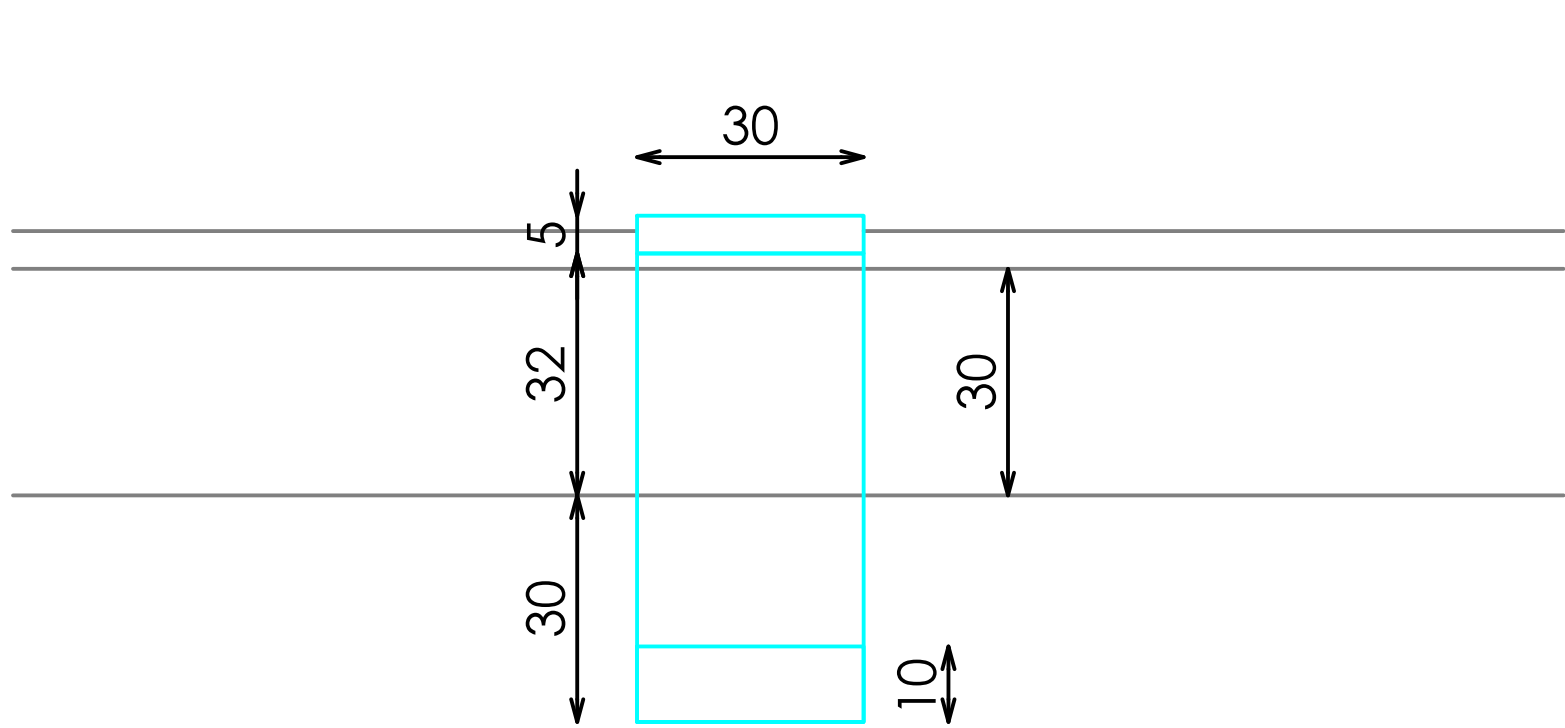

ALZADO

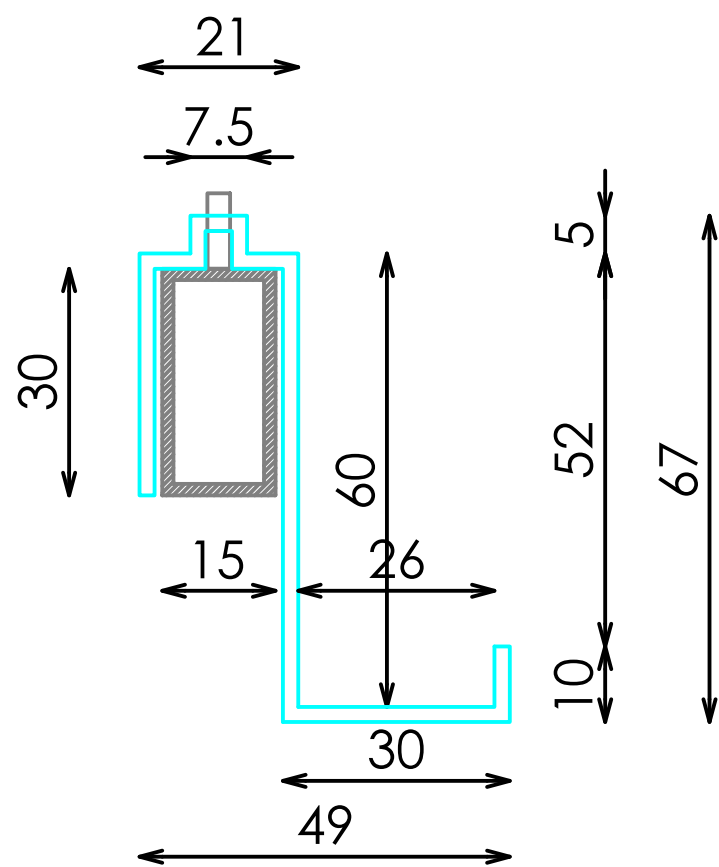

SECCIÓN

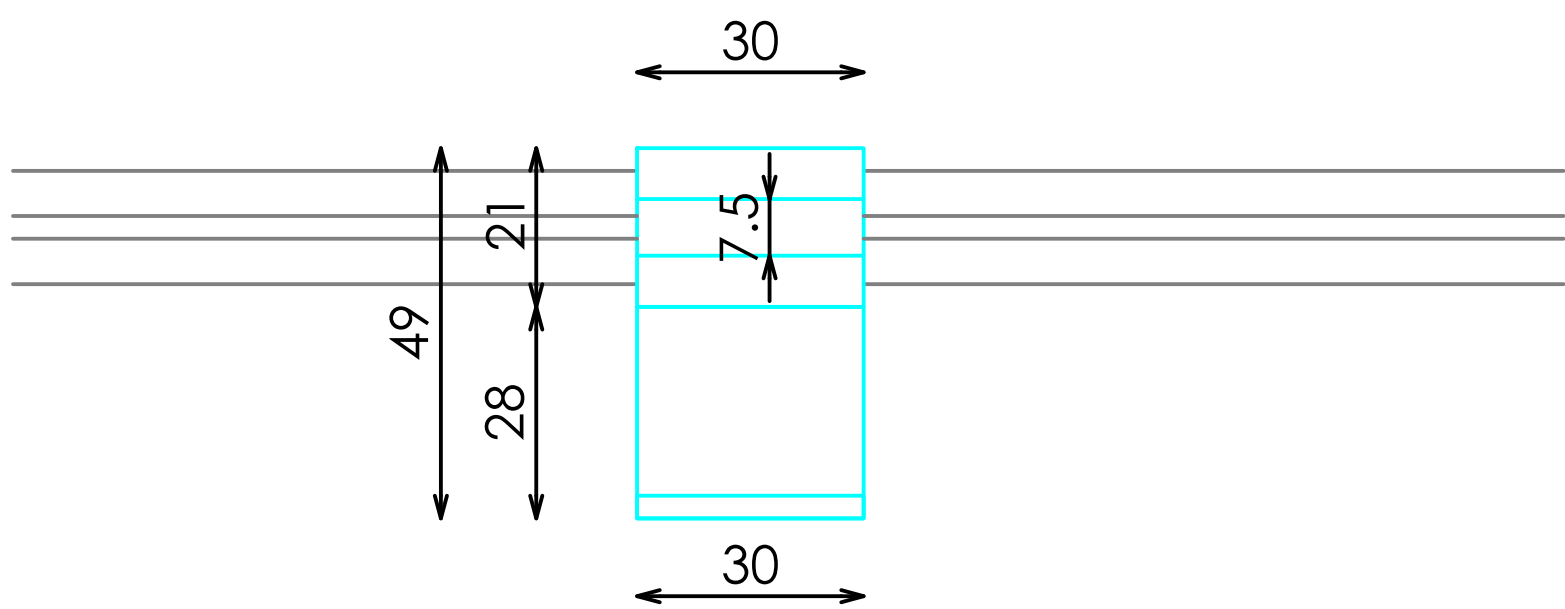

PLANTA

DOTACION

DESCRIPCION	Uds
DOTACIÓN A ENVIAR POR TIENDA	8