

CABALLERO
PERIMETRAL


CENTRO COMERCIAL + CALLE B
BARRA 1 MODULO 140xH182 NEGRO

ACABADOS


- ① METAL LACADO NEGRO PINTURA POLVO 0102. REF:2505
② ACERO INOX SATINADO ESTANDAR. REF 2202

*NOTA:


REVISAR QUE TODOS LOS FRONTEALES ENCAJAN Y QUEDAN FIJADOS CORRECTAMENTE, INCLUYENDO PASADORES SUPERIORES Y TORNILLO POSTERIOR

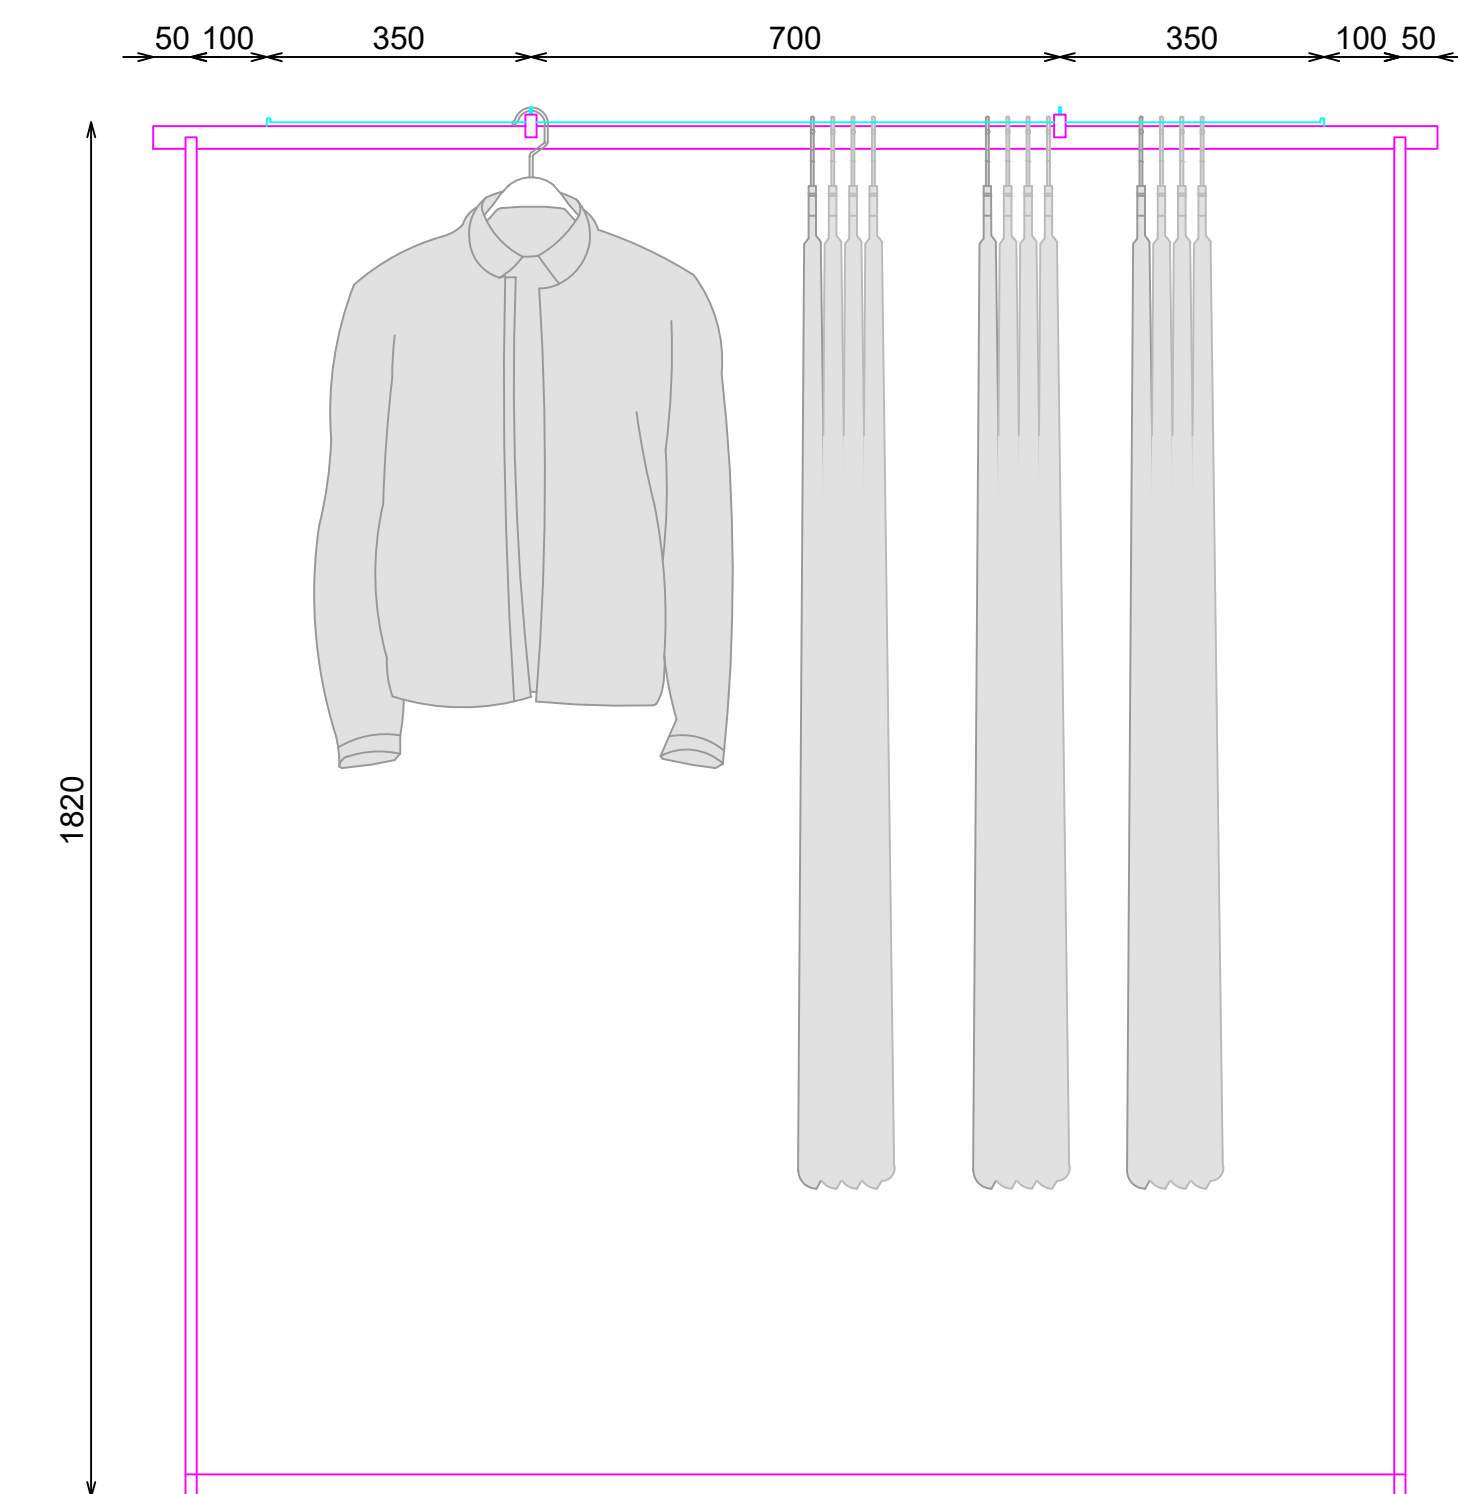


ALZADO

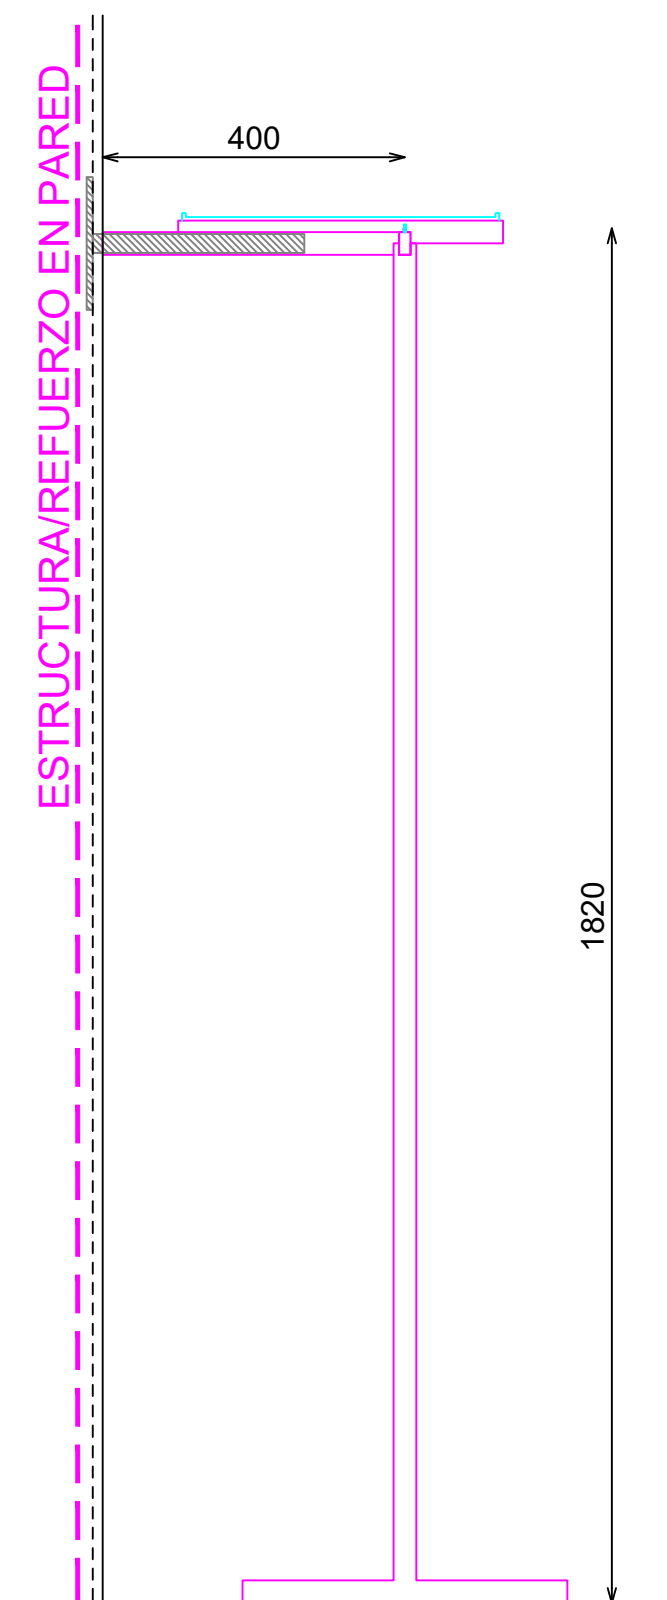




SECCION

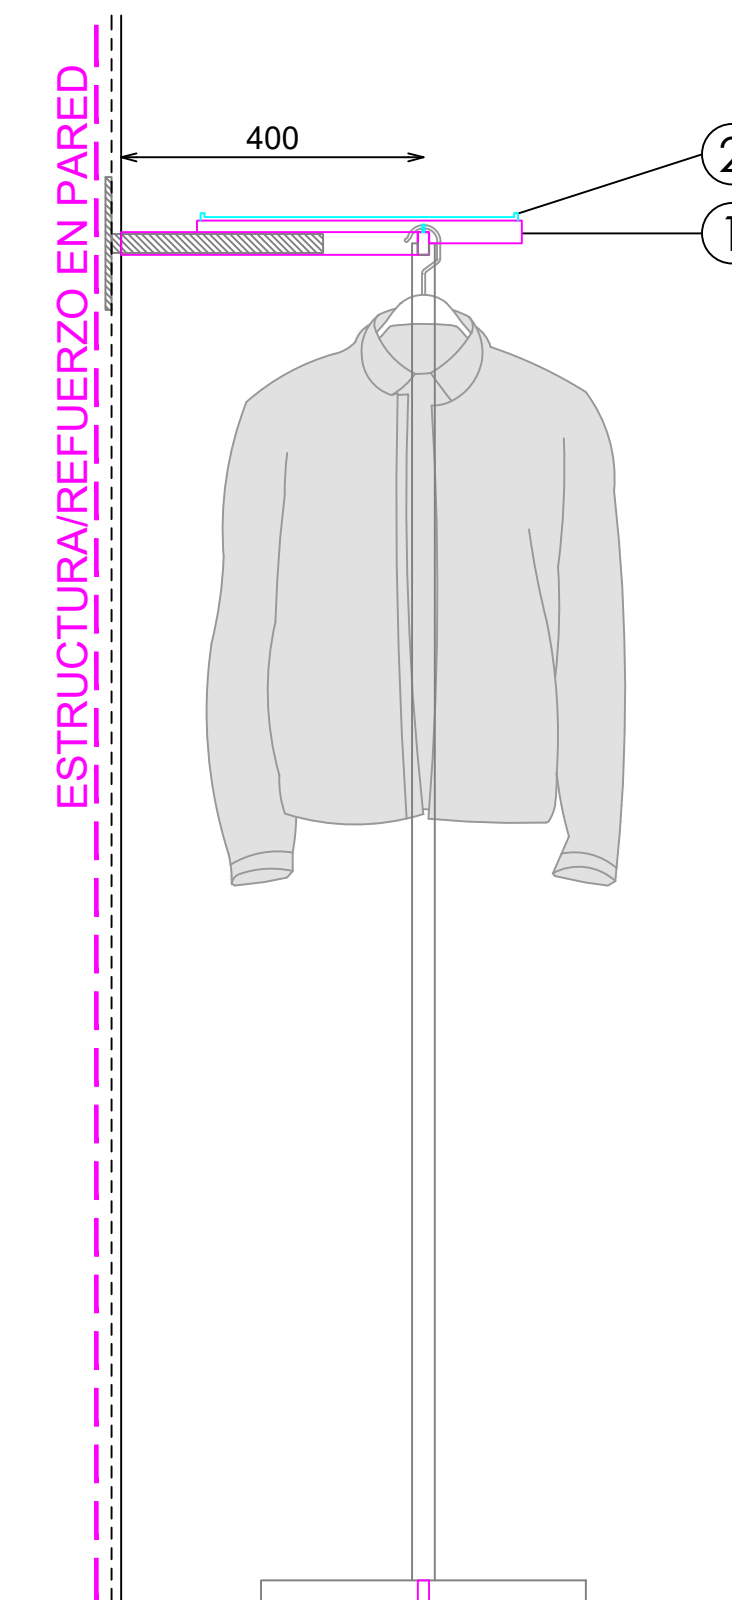

SECCION

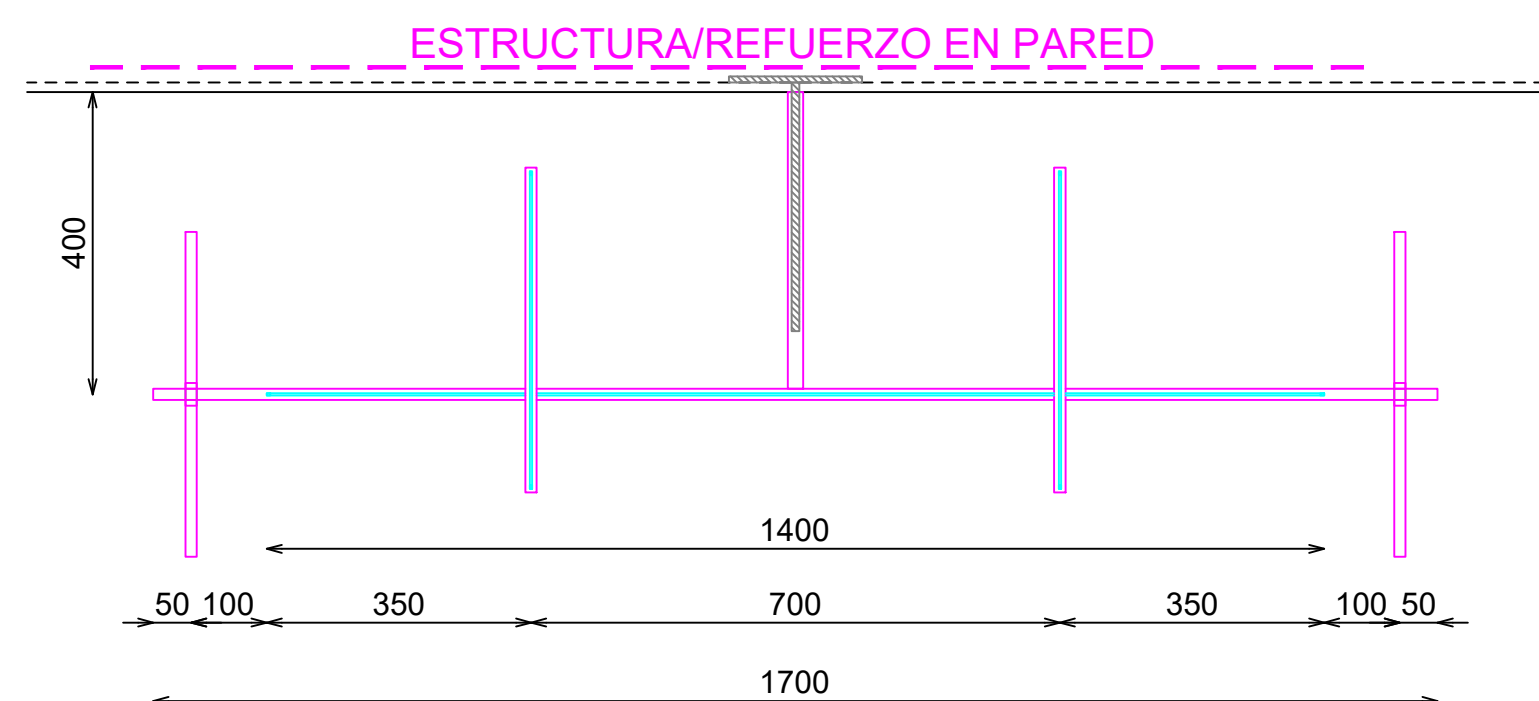

PLANTA

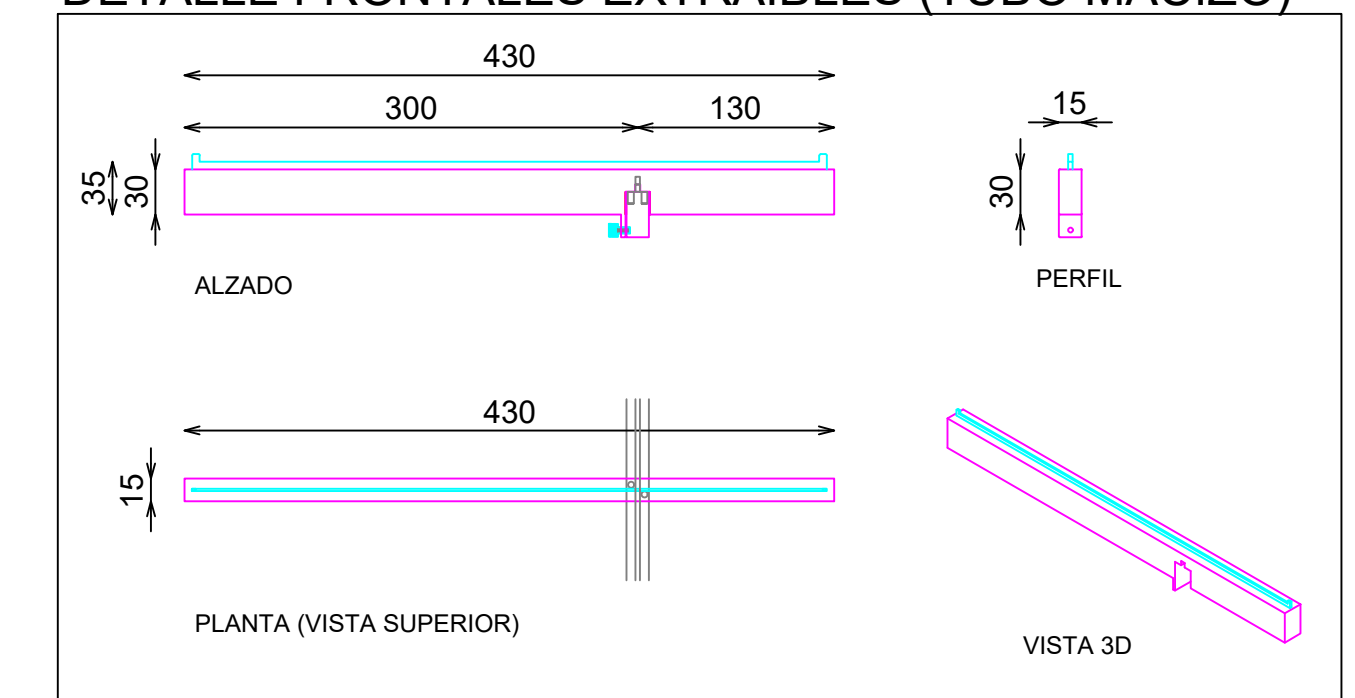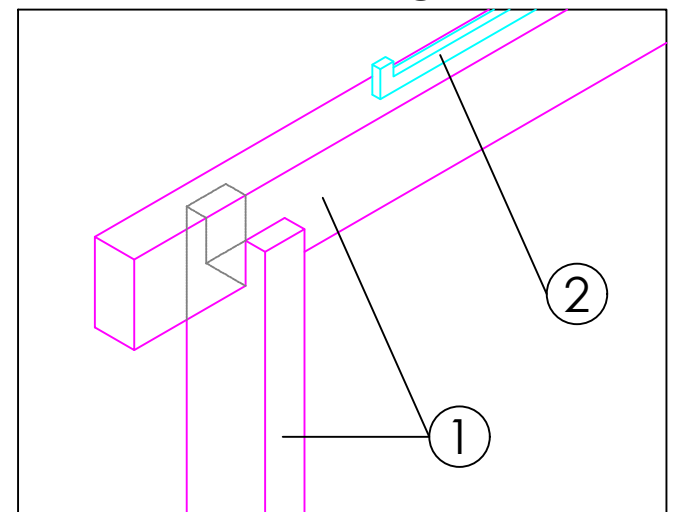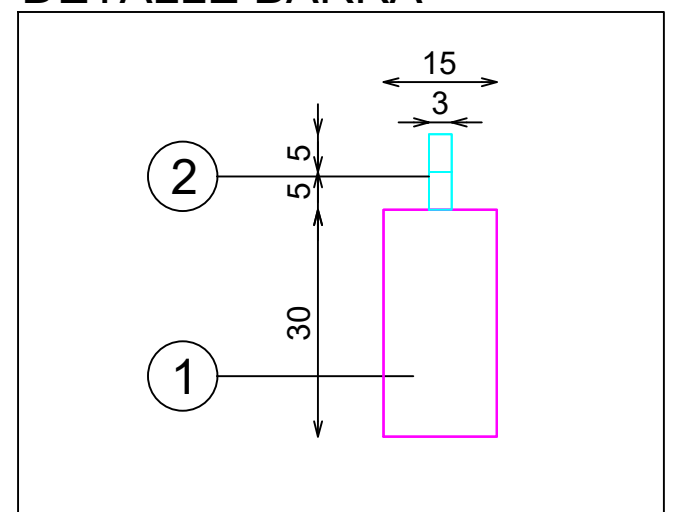

DOTACION

DESCRIPCION	Uds
FRONTAL EXTRAIBLE (TUBO MACIZO)	2

E: 1_20

Código: 25PACAMP0005AB
Matrícula: Cp-Barra 1 Módulo 140xH182 Negro 225AB
Versión: AB
Fecha: 03/10/2025
Imagen: 225

Pag: 1_1

STUDIOZARA