
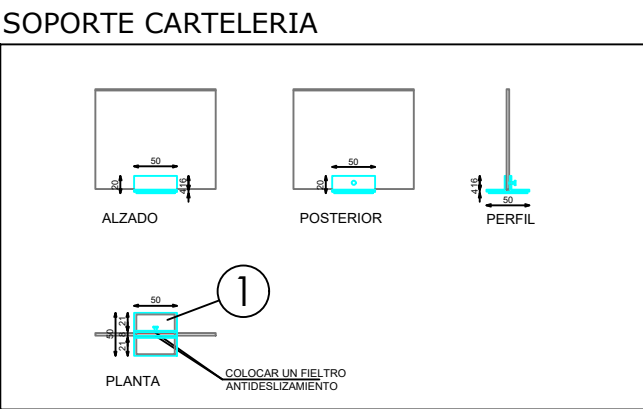
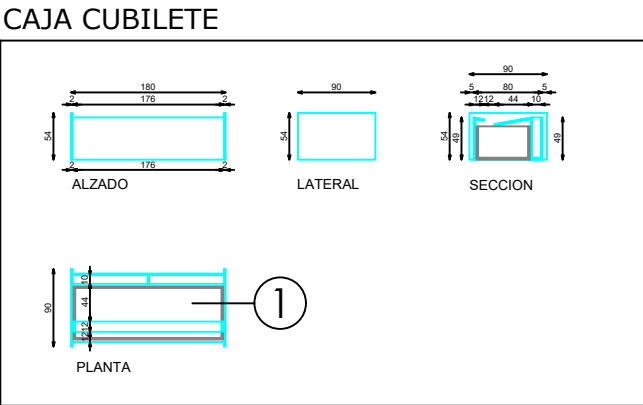


ACABADOS

- ① ACERO INOX SATINADO ESTANDAR REF. 2202
- ② ILUMINACION LED OPALUX 3100°K

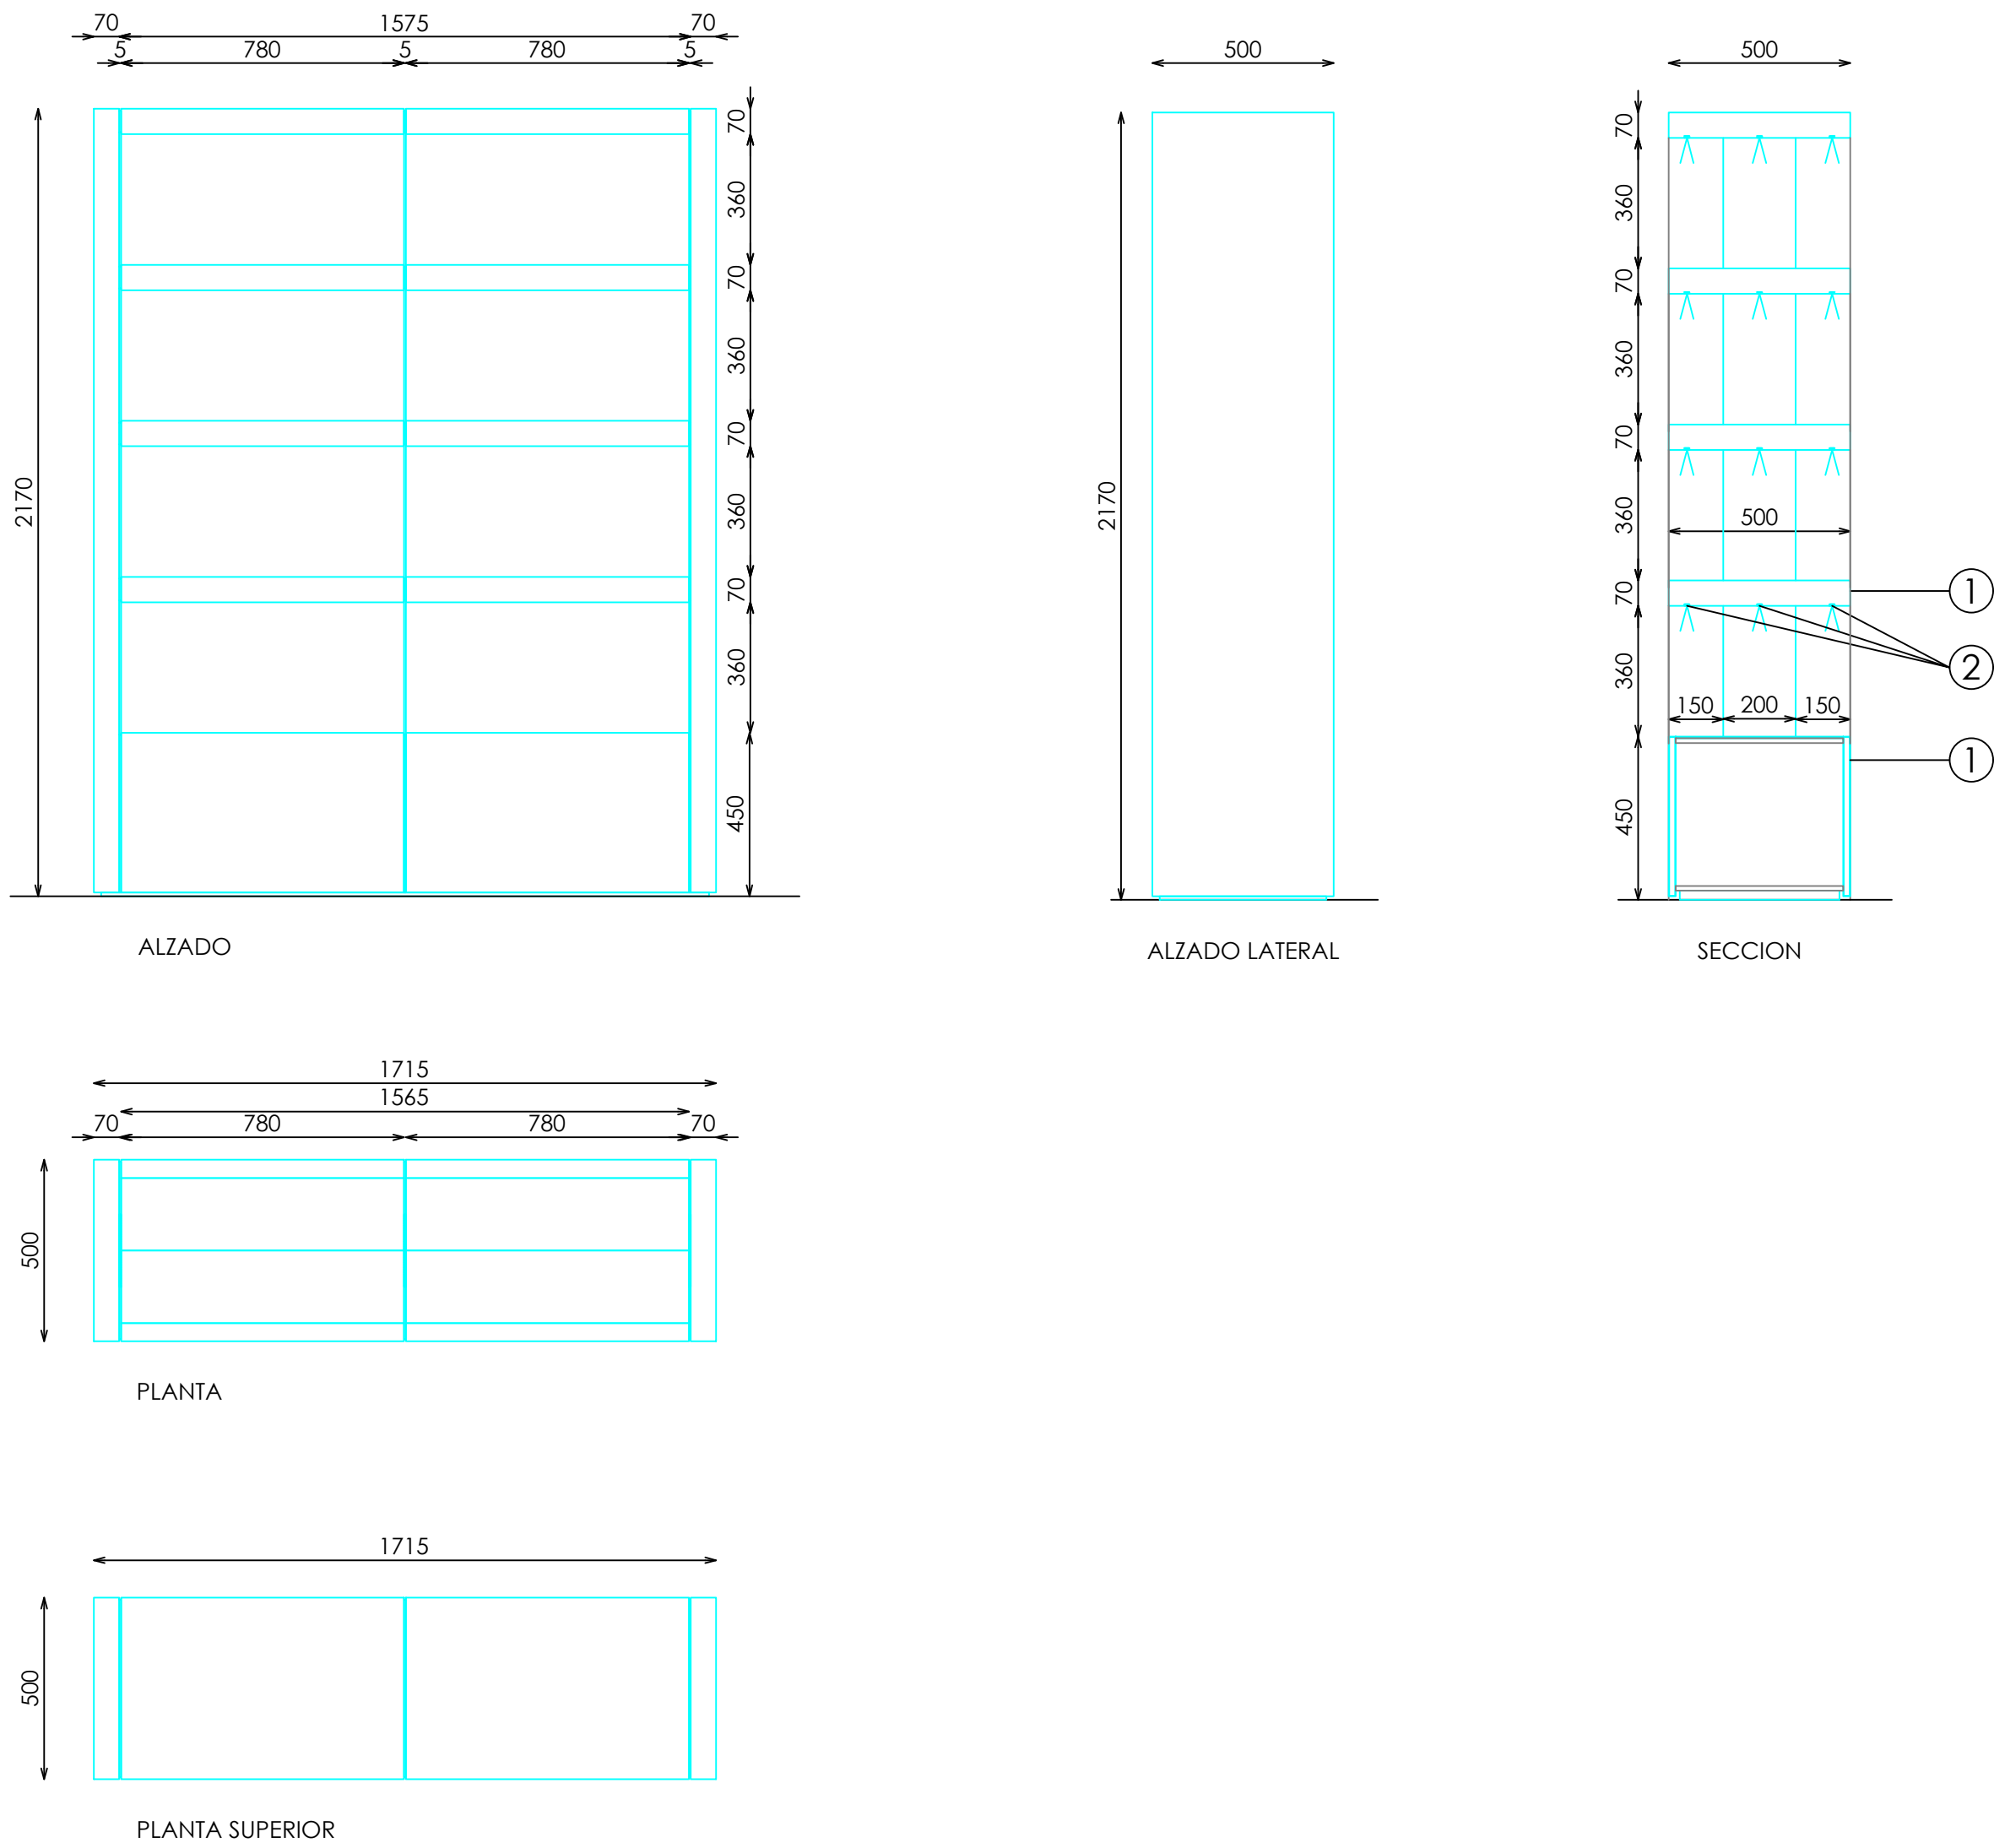

DOTACION

DESCRIPCION	Uds
CAJA CUBILETE	8
SOPORTE CARTELERIA	8

E: 1_30

Pag: 1_1

Código: 23ACAMC026F-ESP
Matrícula: Cc-Perfumeria Central 2 Modulos 171x50xH217 Acero 221F
Versión: F
Fecha: 29/02/2024
Imagen: 221

STUDIOZARA

