

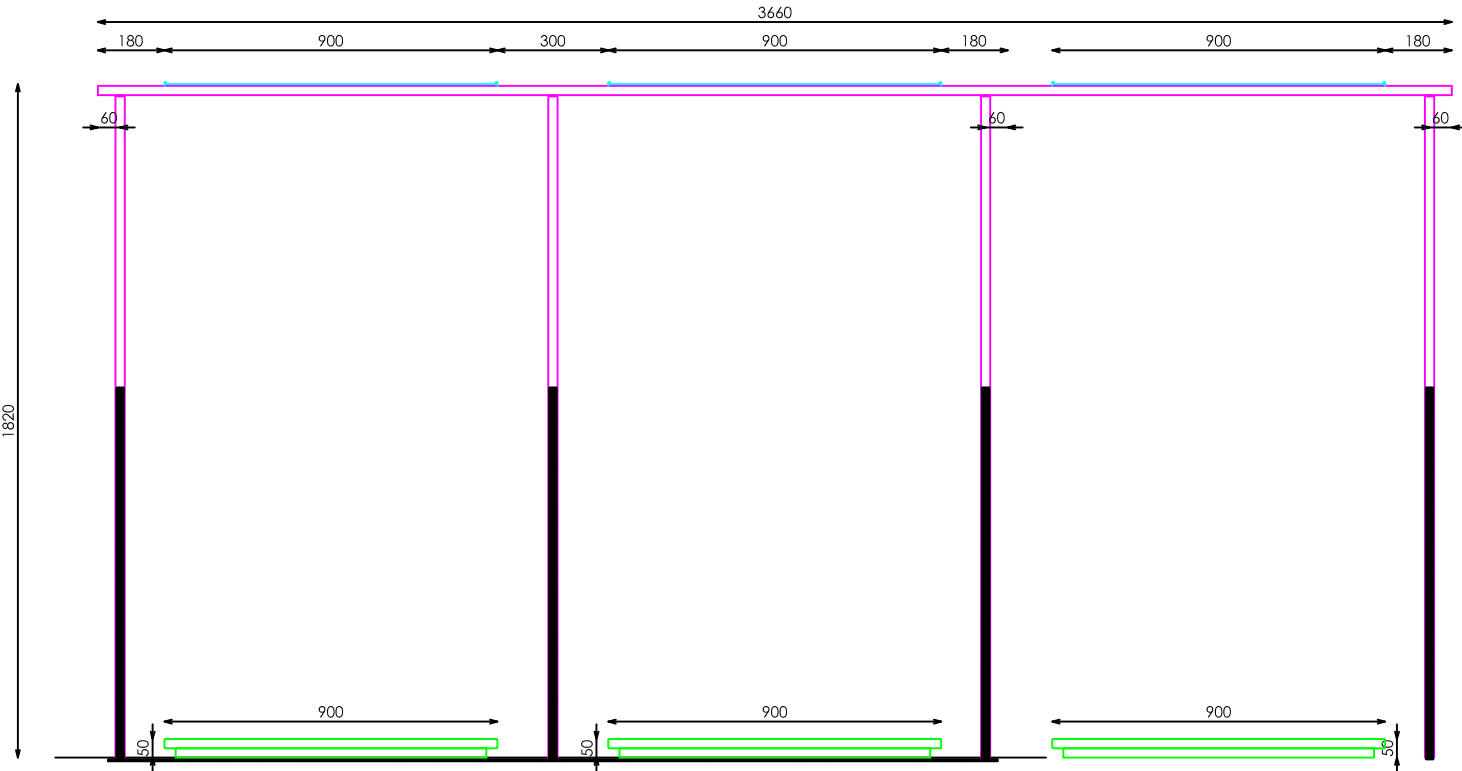
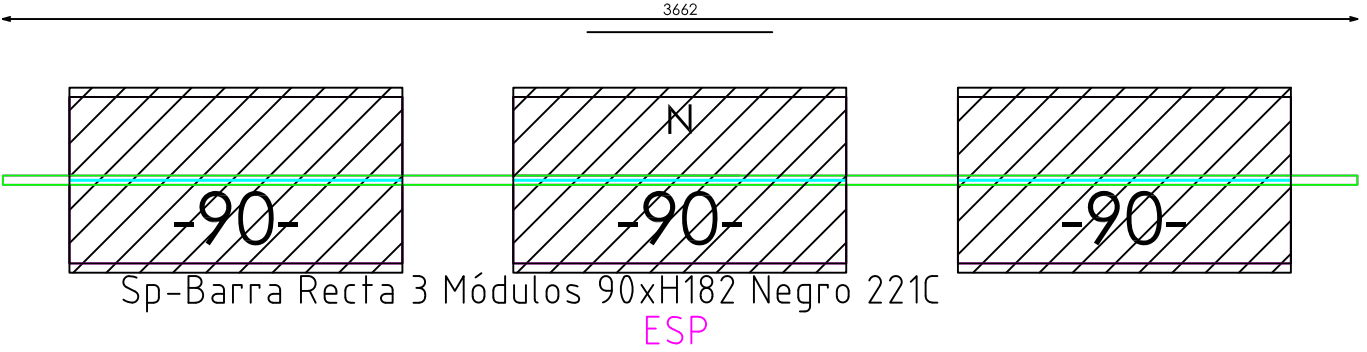
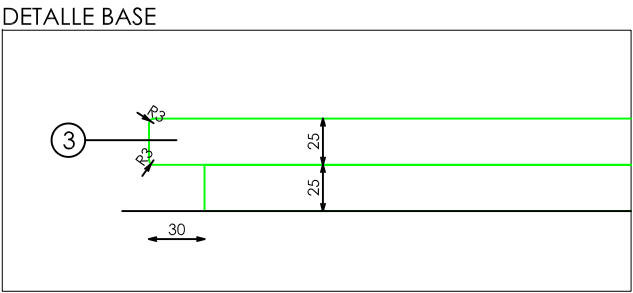


ACABADOS	
①	METAL ACABADO NEGRO M830 REF.2004
②	ACERO INOX SATINADO ESTANDAR. REF.2202
③	DM ACABADO CRYSTAL WHITE REF.2203
④	ILUMINACION LED OPALUX 3100°K

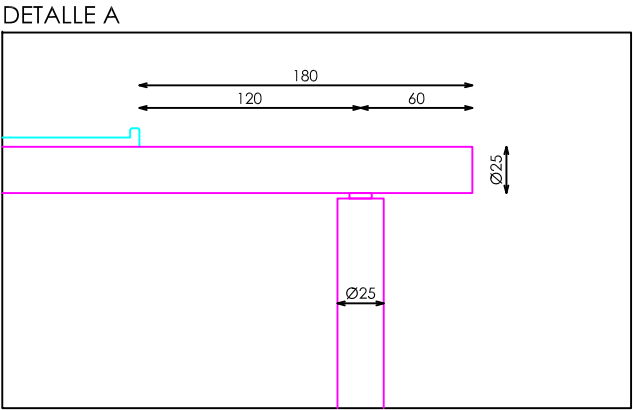

ALZADO

PERFIL

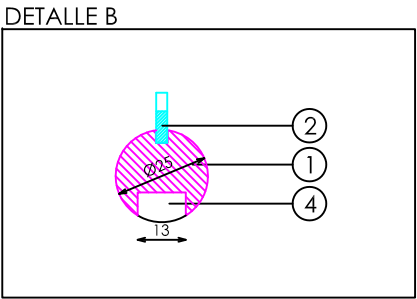

524