
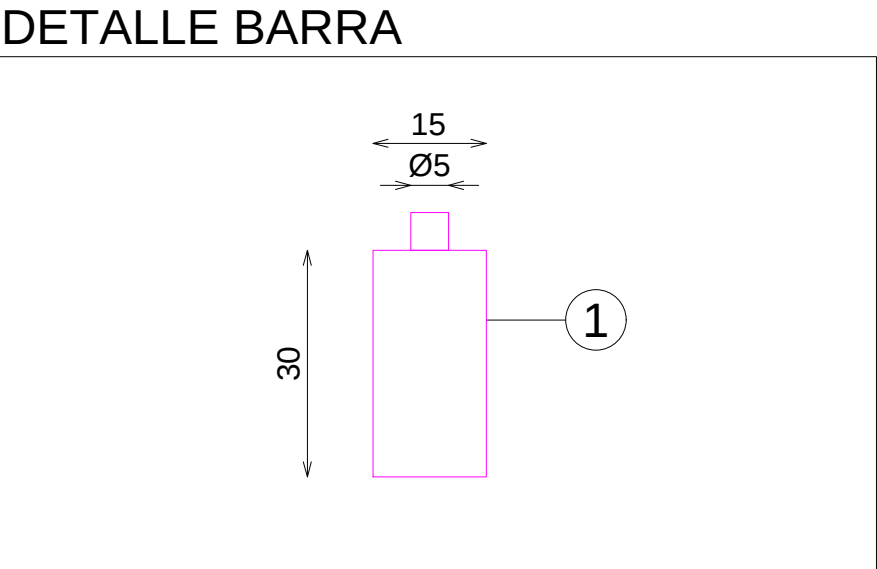
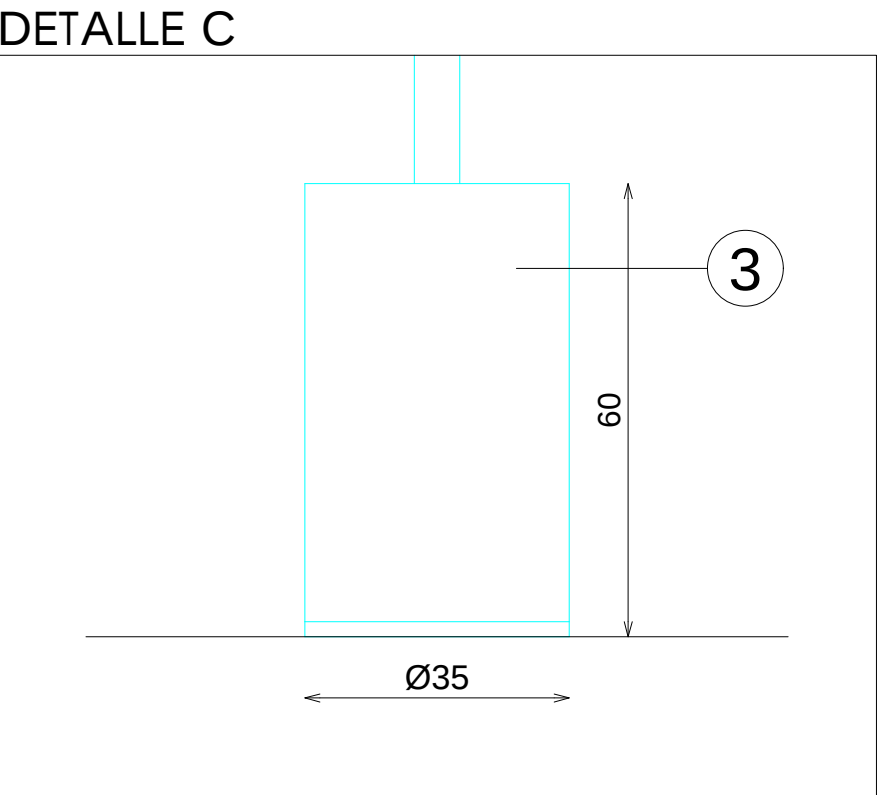
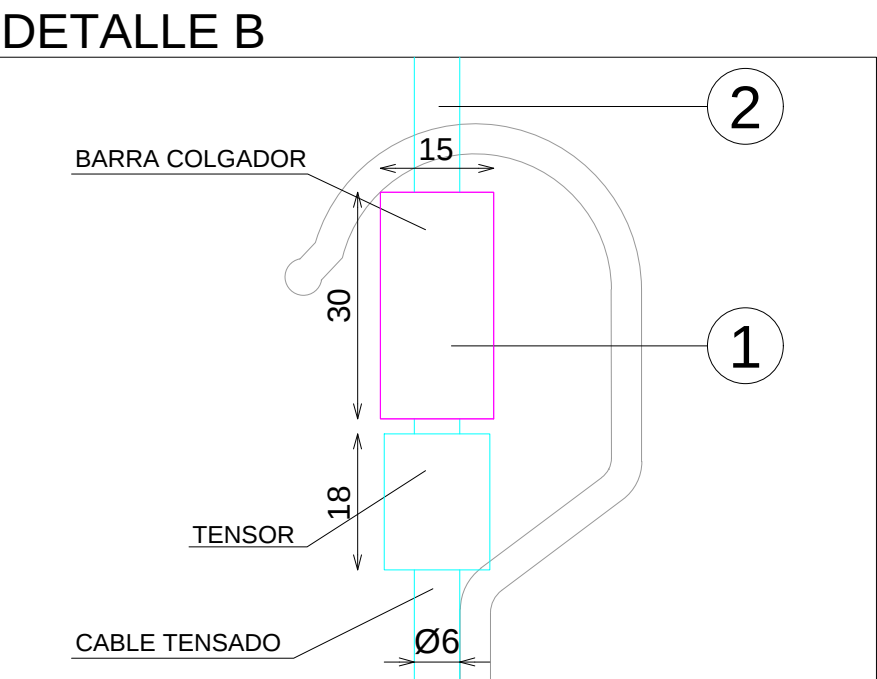
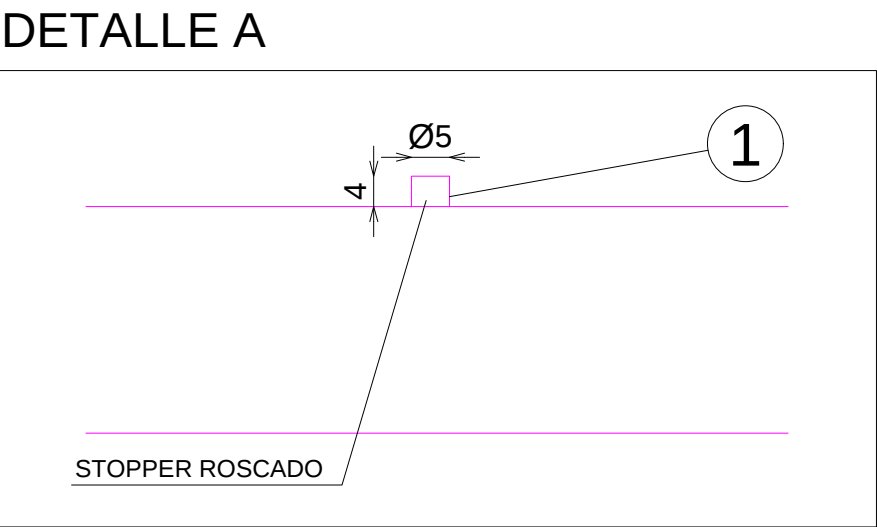
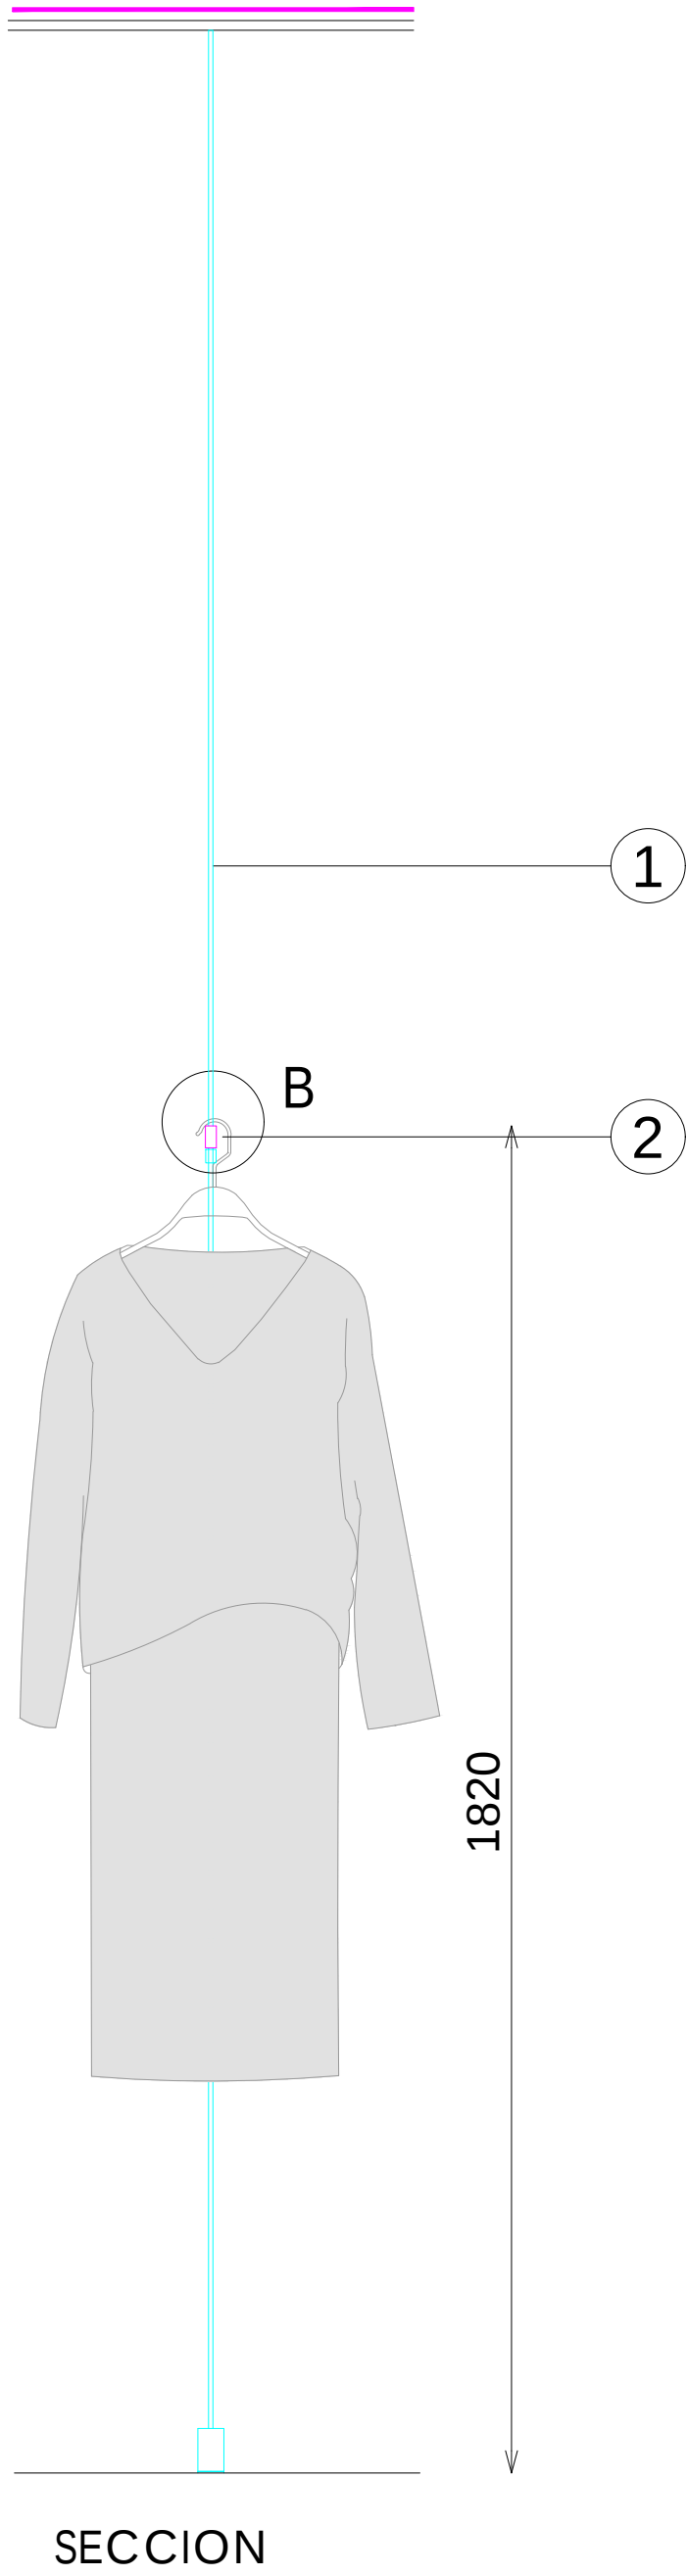


ACABADOS

- 1 METAL HIERRO NEGRO
- 2 CABLE TENSADO ACERO INOX SATINADO ESTANDAR REF2202
- 3 ACERO INOX SATINADO ESTANDAR REF2202

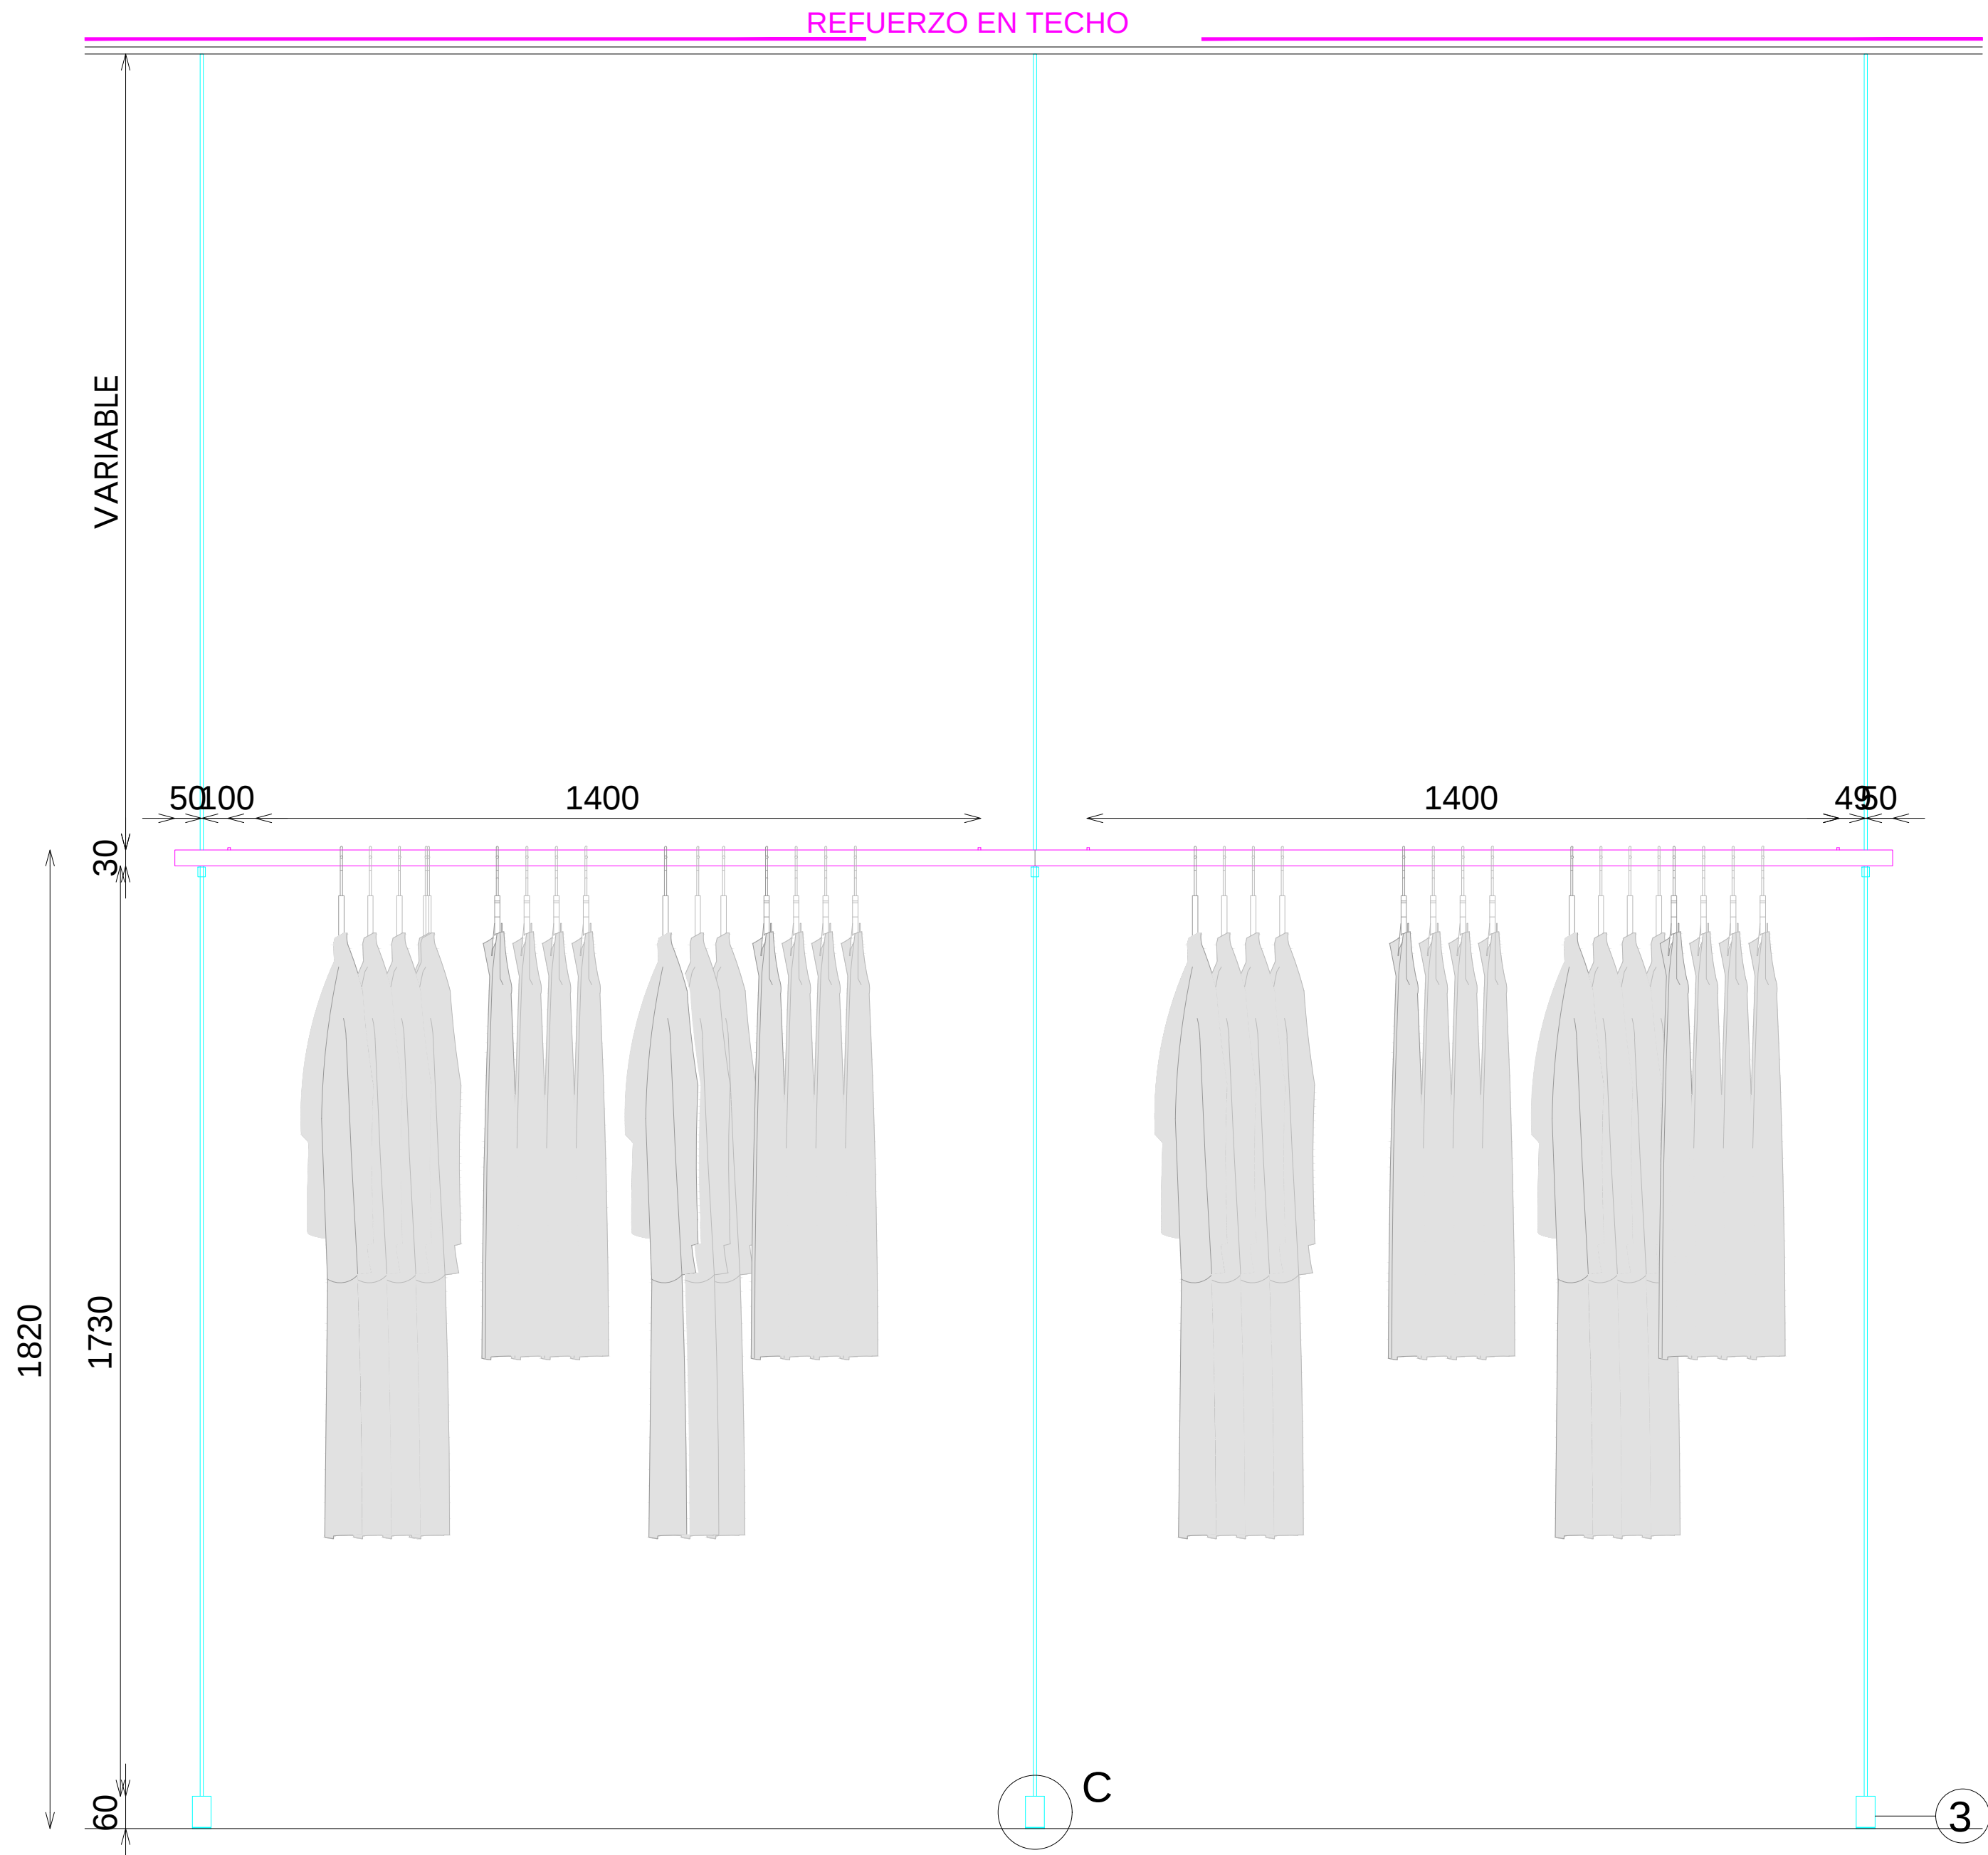

PLANTA

-140-
N-182

-140-
N-182

Tp-Barra Colgada 2 x140xH182 Negra

553