





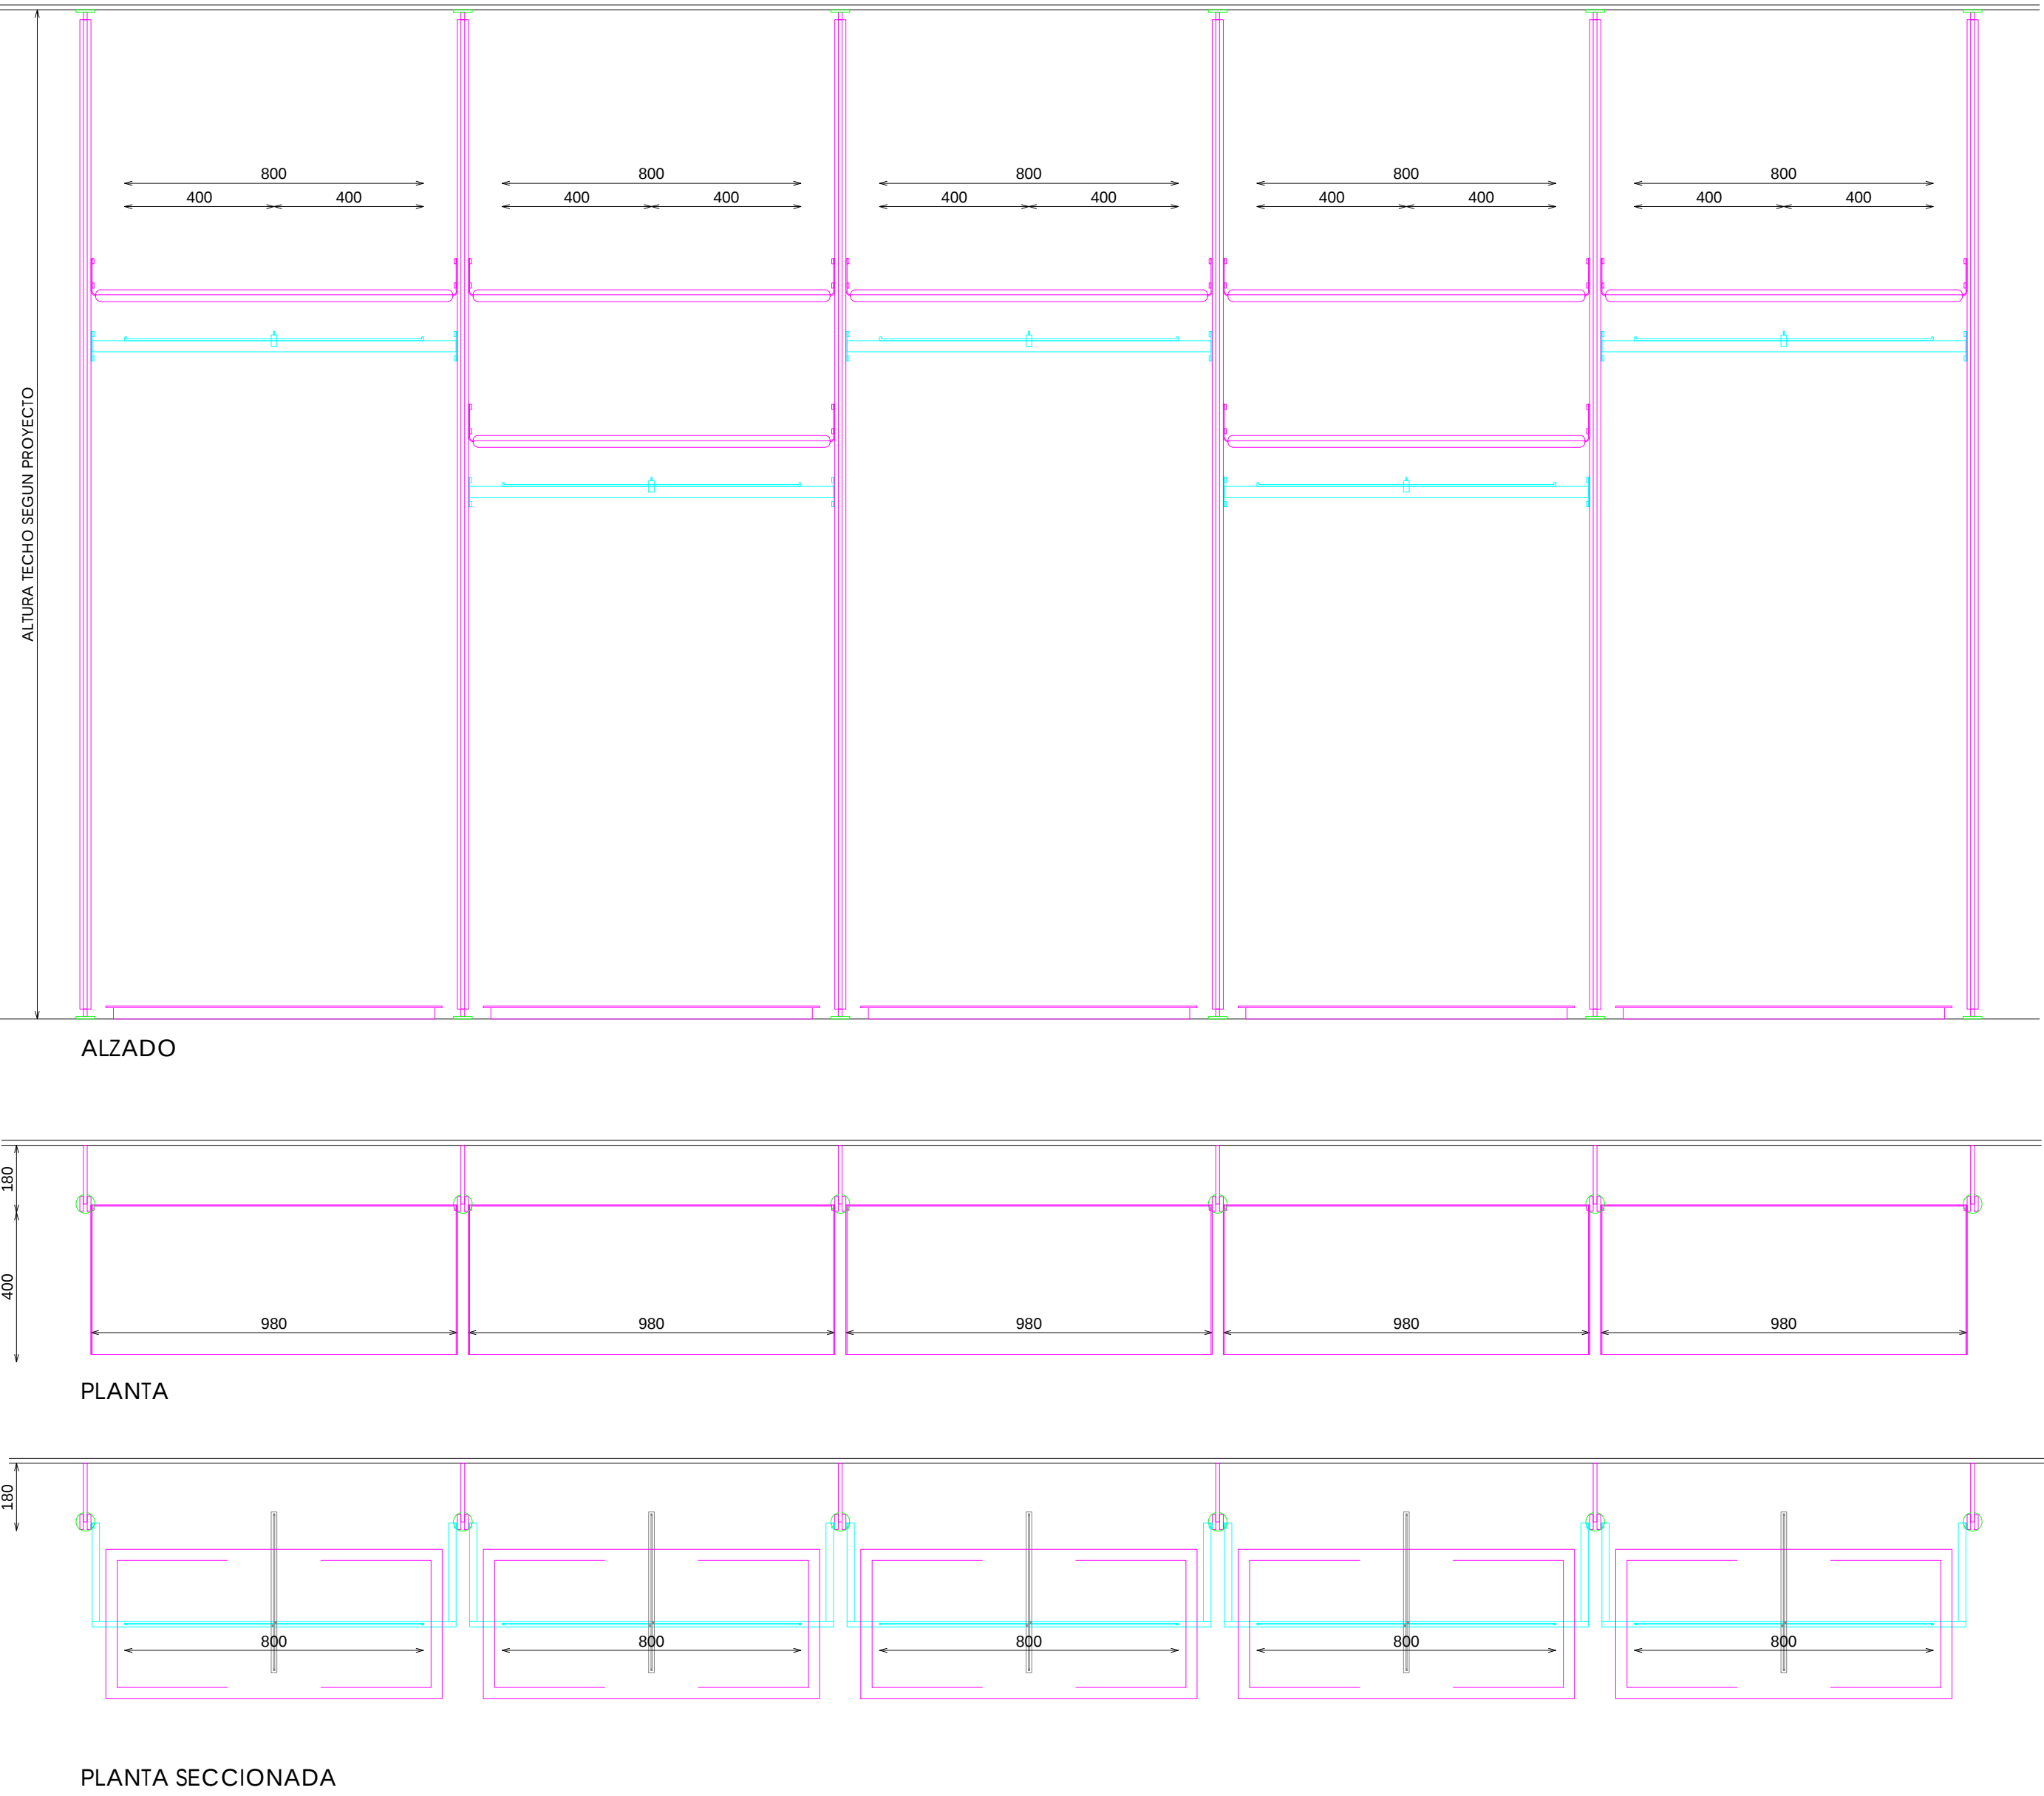


E: 1_25

Código: COD
Matrícula: MAT
Versión: VER
Fecha: DAT
Imagen: IMG

- ACABADOS
- ① METAL HIERRO NEGRO
 - ② ILUMINACION LED APOLLO PW 15W 3000°K

*NOTA: FIJAR MUEBLE A SUELO/PARED

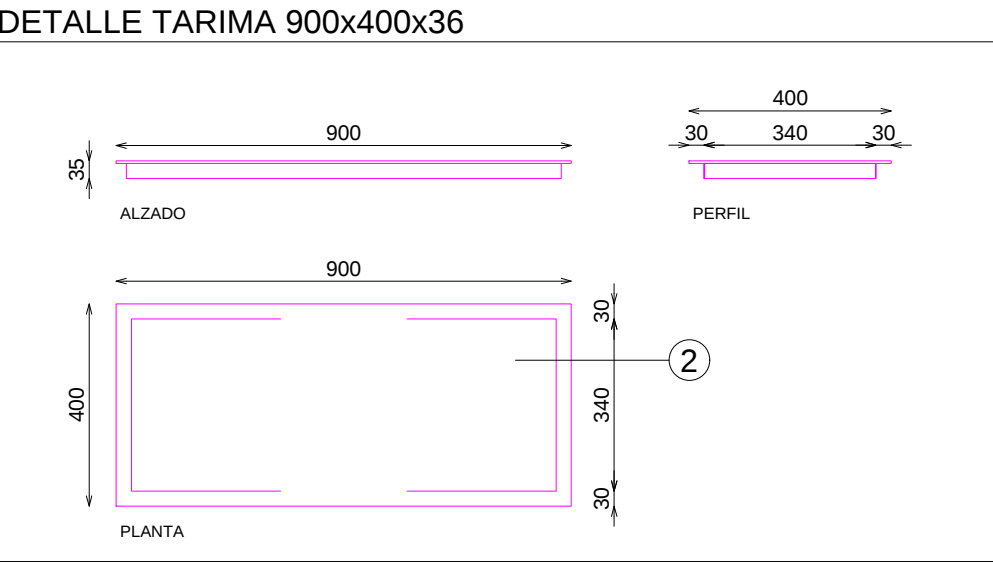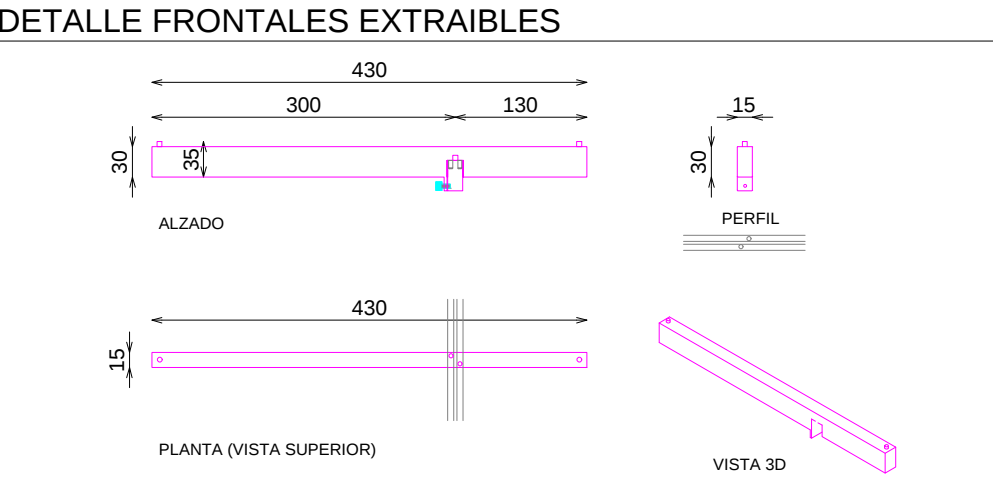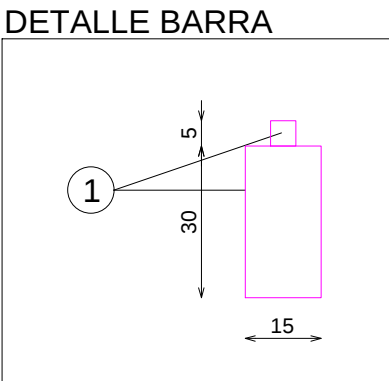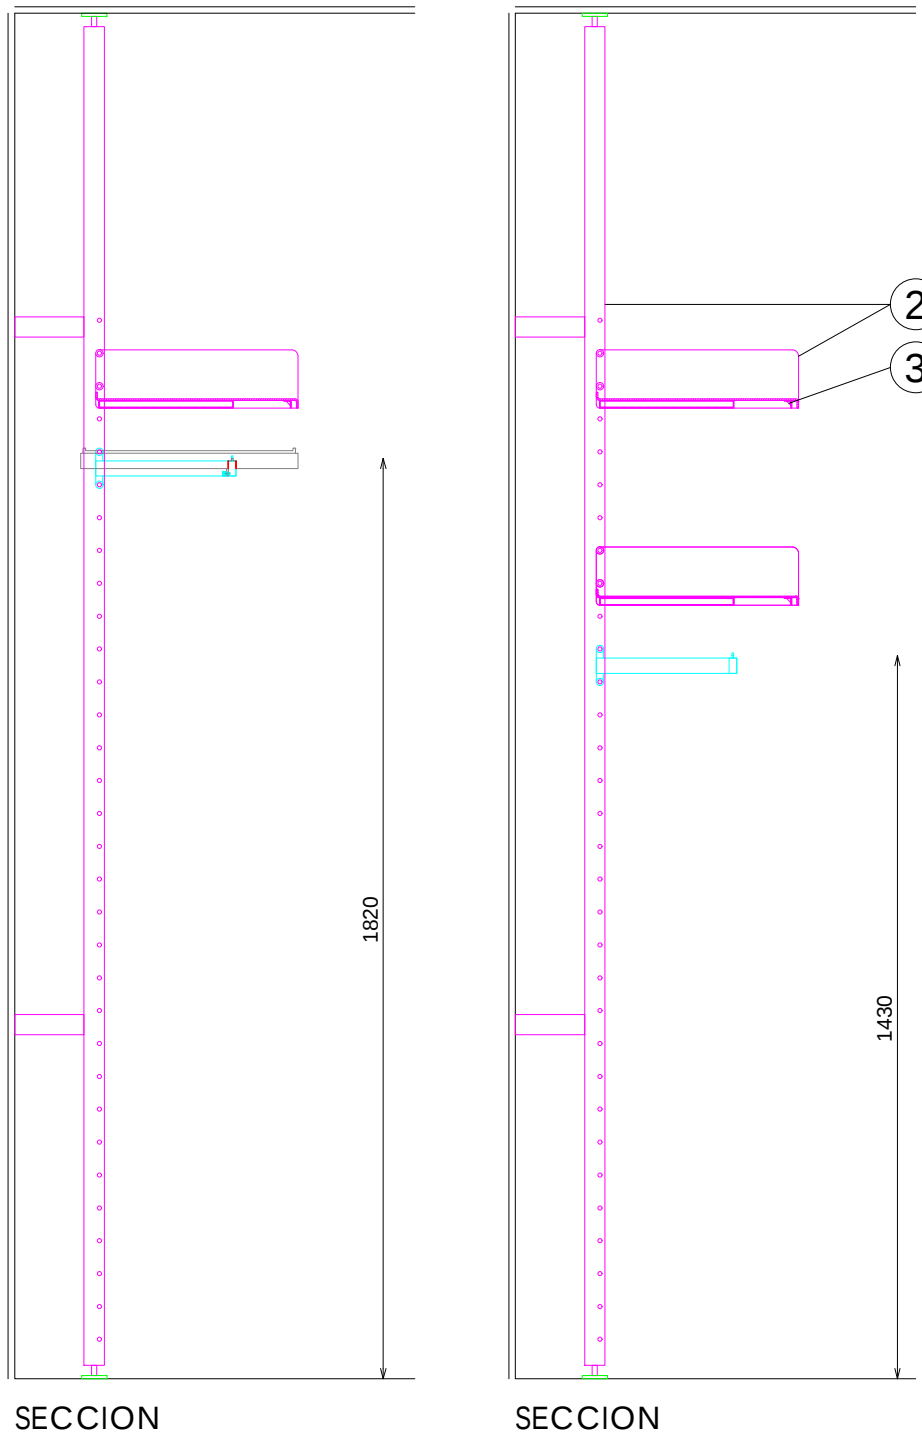


DOTACION	
DESCRIPCION	Uds
FRONTALES EXTRAIBLES	5
TARIMA 900x400x36	5

Pag: 1_1

8Z70571800

STUDIOZARA

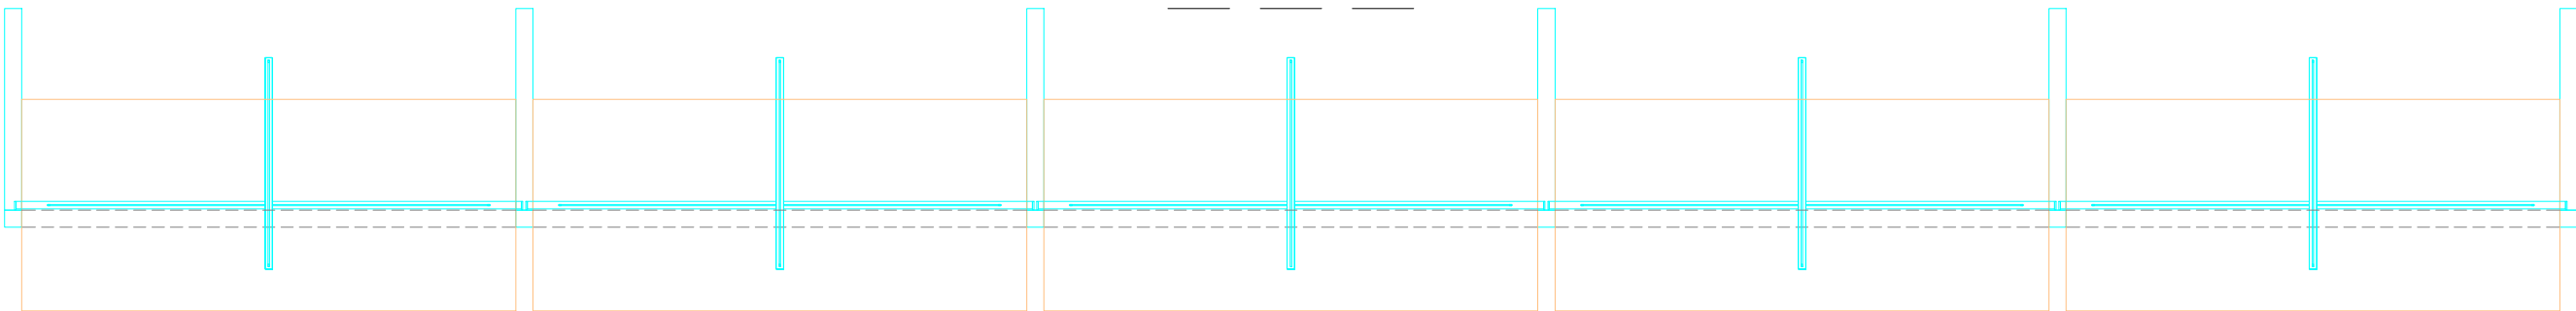

Cp-Armario Basicos 5 Modulos
CP-08