



ACABADOS


- ① ACERO INOX SATINADO ESTANDAR REF. 2202

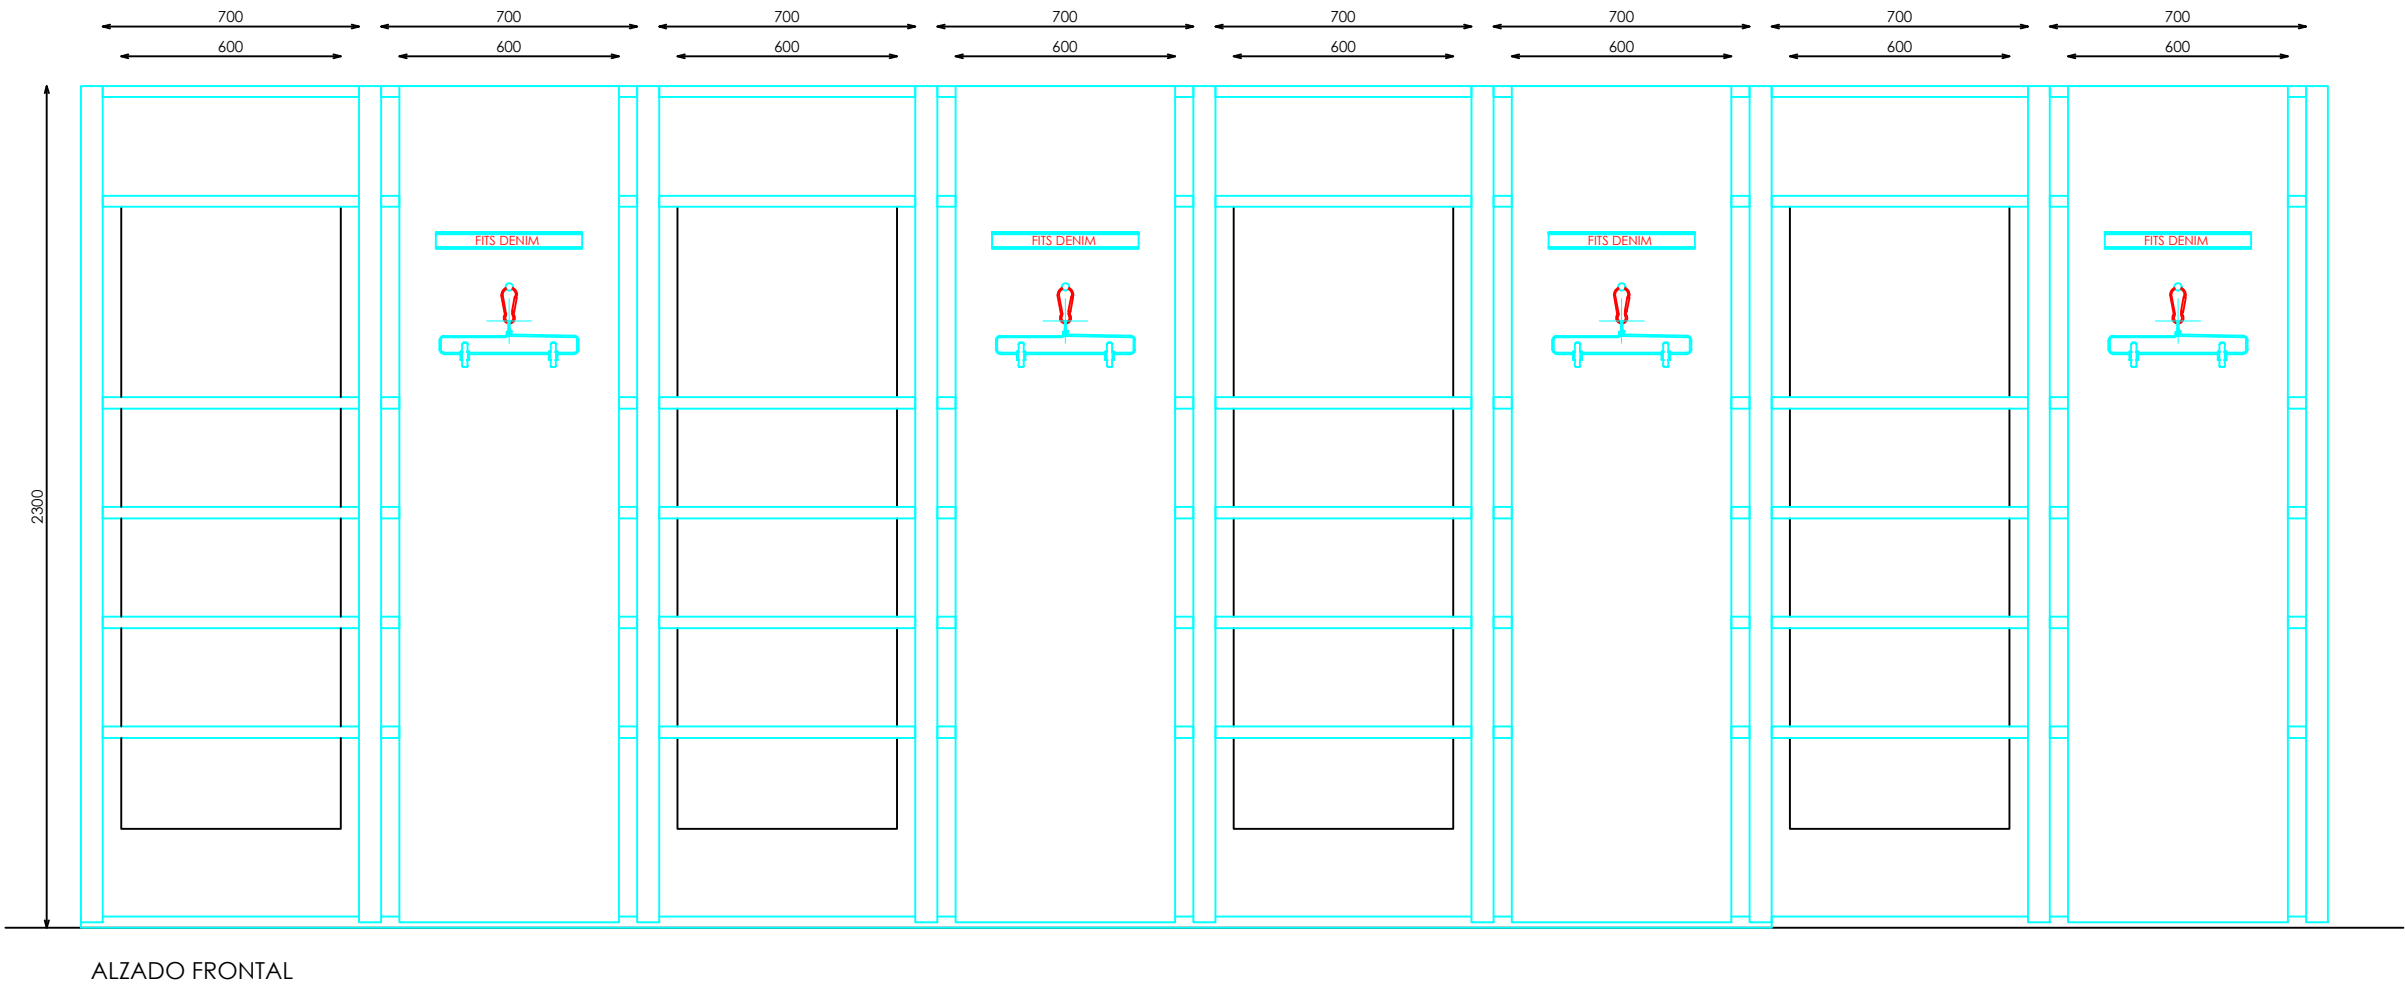

ALZADO FRONTAL

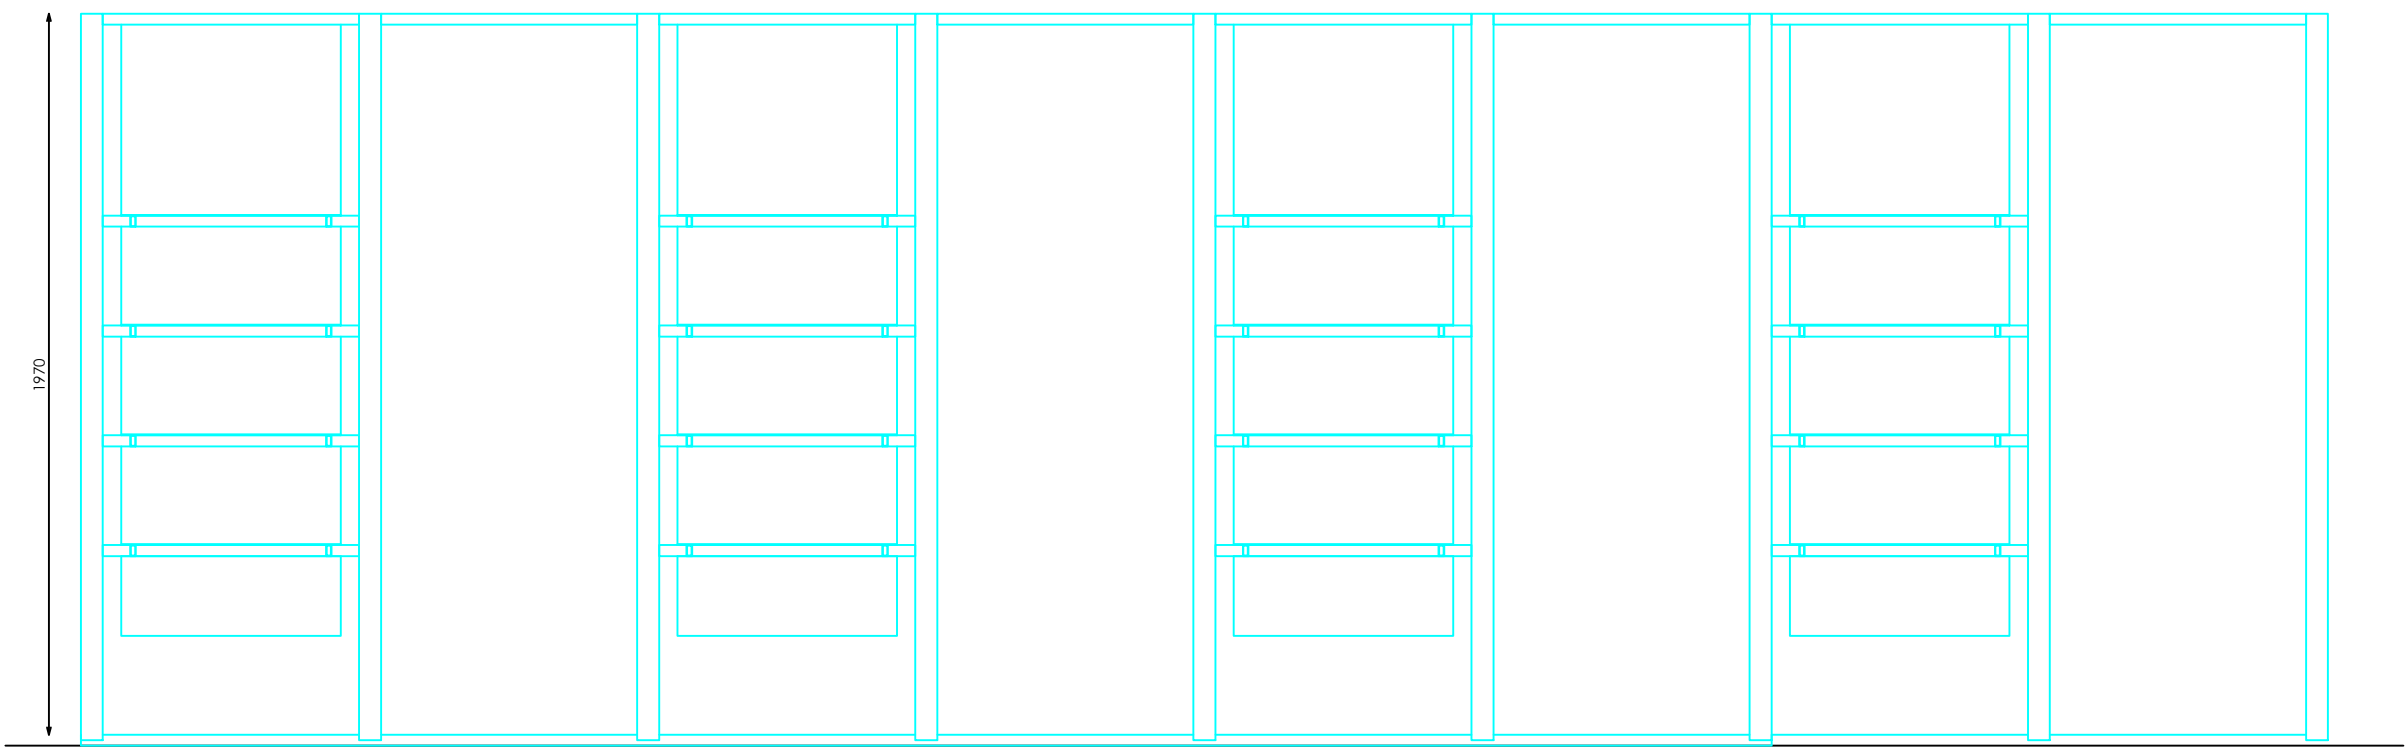

ALZADO SECCIONADO (POSTES TRASEROS)

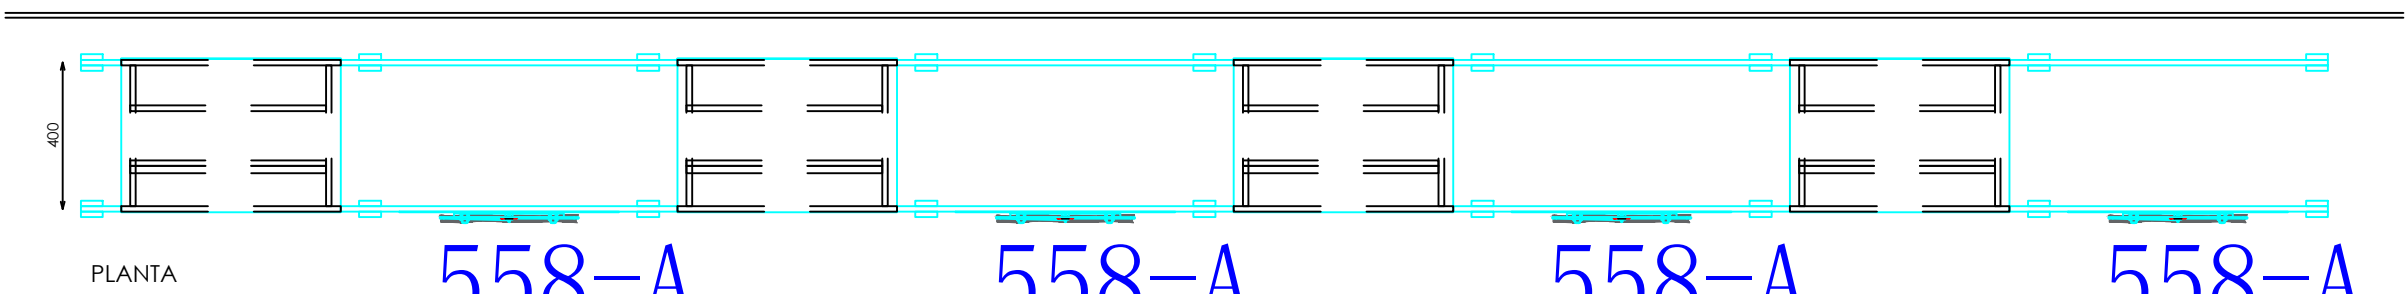


PLANTA

558-A


558-A

558-A


558-A

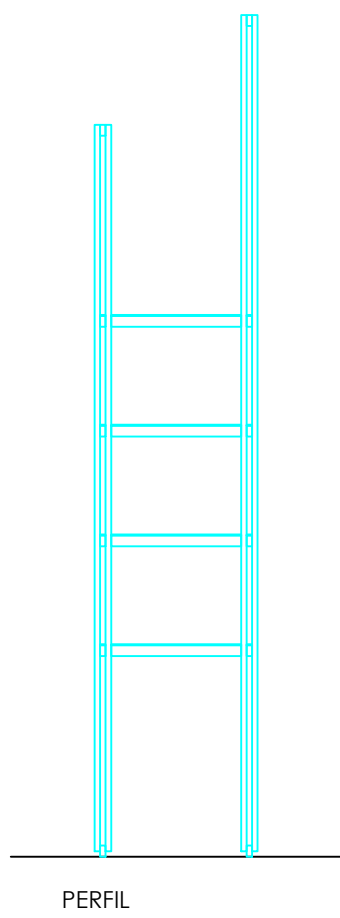


PERFIL

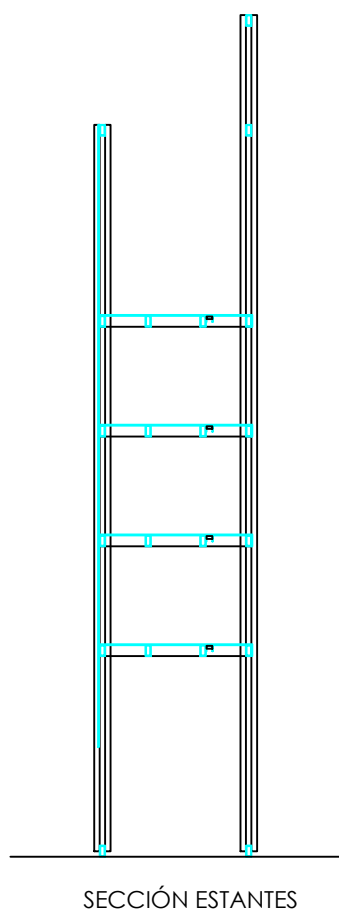


SECCIÓN ESTANTES

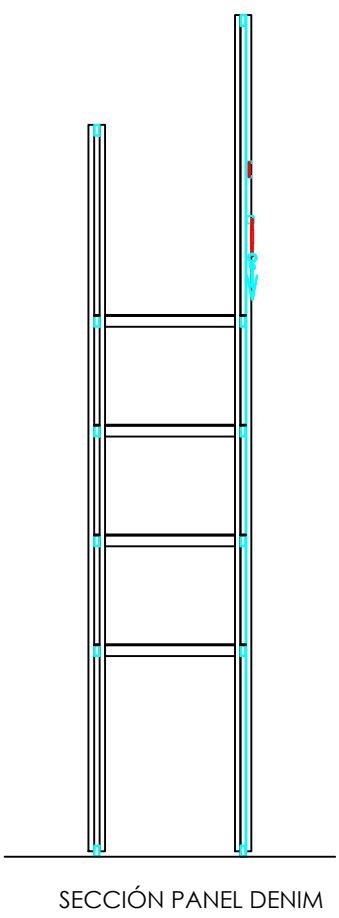


SECCIÓN PANEL DENIM

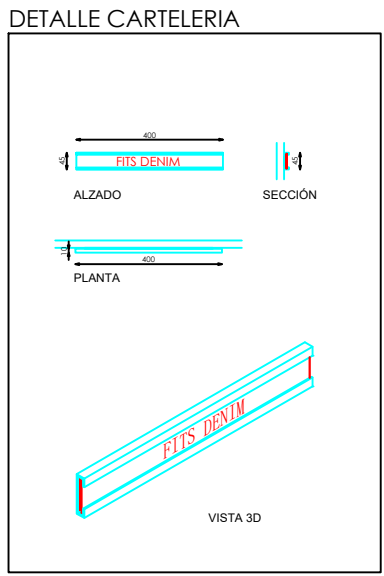

DETALLE CARTELERIA

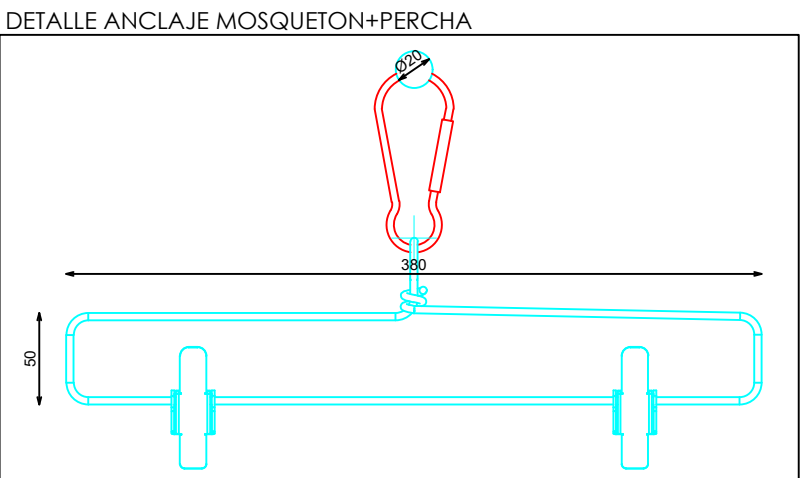

DETALLE ANCLAJE MOSQUETON+PERCHA

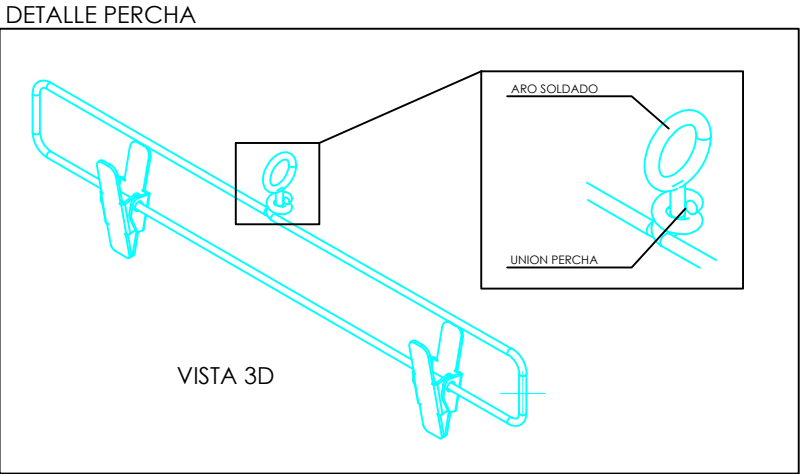

DETALLE PERCHA

VISTA 3D

DOTACION

DESCRIPCION	Uds
PERCHA+MOSQUETON DENIM	3
CARTELERIA	3


Pag:

E: 1_30

Código: COD
Matrícula: MAT
Versión: VER
Fecha: DAT
Imagen: IMG

8Z70575200

STUDIOZARA

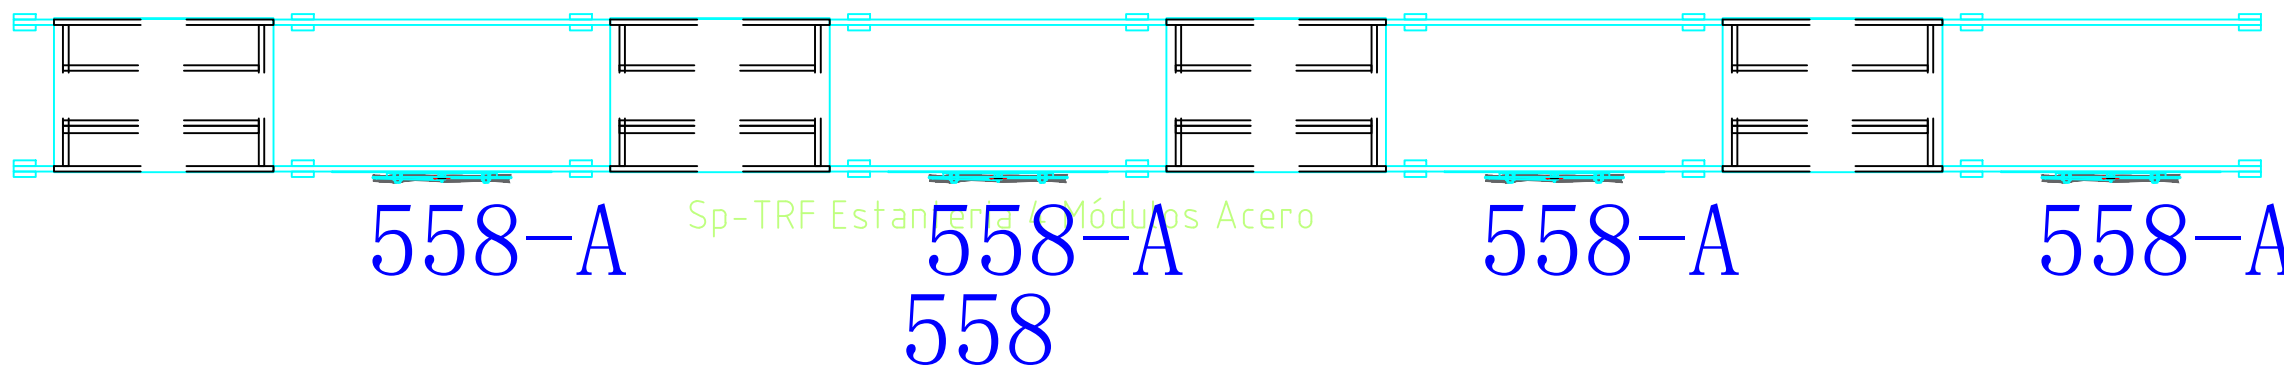

558-A

558-A

558-A

558-A

558

Sp-TRF Estanteria 4 Modulos Acero